


**PROJEKT ZAGOSPODAROWANIA TERENU  
BUDOWA I ROZBUDOWA DW NR 672 W M. PŁASKA**  
skala 1:500

**LEGENDA:**  
Projektowane

- Jeźdźnia - beton asfaltowy
- Ścieżka pieszo-rowerowa - betonowa kostka brukowa
- Chodnik - betonowa kostka brukowa
- Zakości postojowe - beton asfaltowy/betonowa kostka brukowa
- Zadzwy - betonowa kostka brukowa
- Pobocze - kruszywo naturalne
- Krawężnik betonowy 20x30cm
- Krawężnik betonowy najazdowy 20x22cm
- Obrzeża betonowe
- Kanalizacja deszczowa

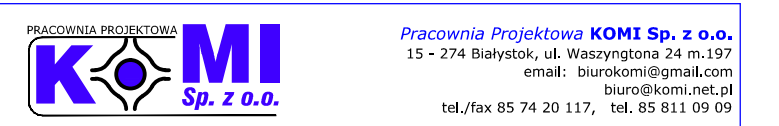

SKALA:	NAZWA RYSUNKU:	NR RYSUNKU:
1:500	PROJEKT ZAGOSPODAROWANIA TERENU	3.2
OBIEKT:	DW 672 W M. PŁASKA	DATA:
		09.2022
STADIUM:	KONCEPCJA	
BRANŻA:	DROGOWA	PODPIS
PROJEKTANT:	mgr inż. Adam Kalinowski POL/0036/POOD/09	