


STANOWISKO PROJEKTOWE
 100%
 WYKONANIE PRAC PROJEKTOWYCH
 100%
 100%

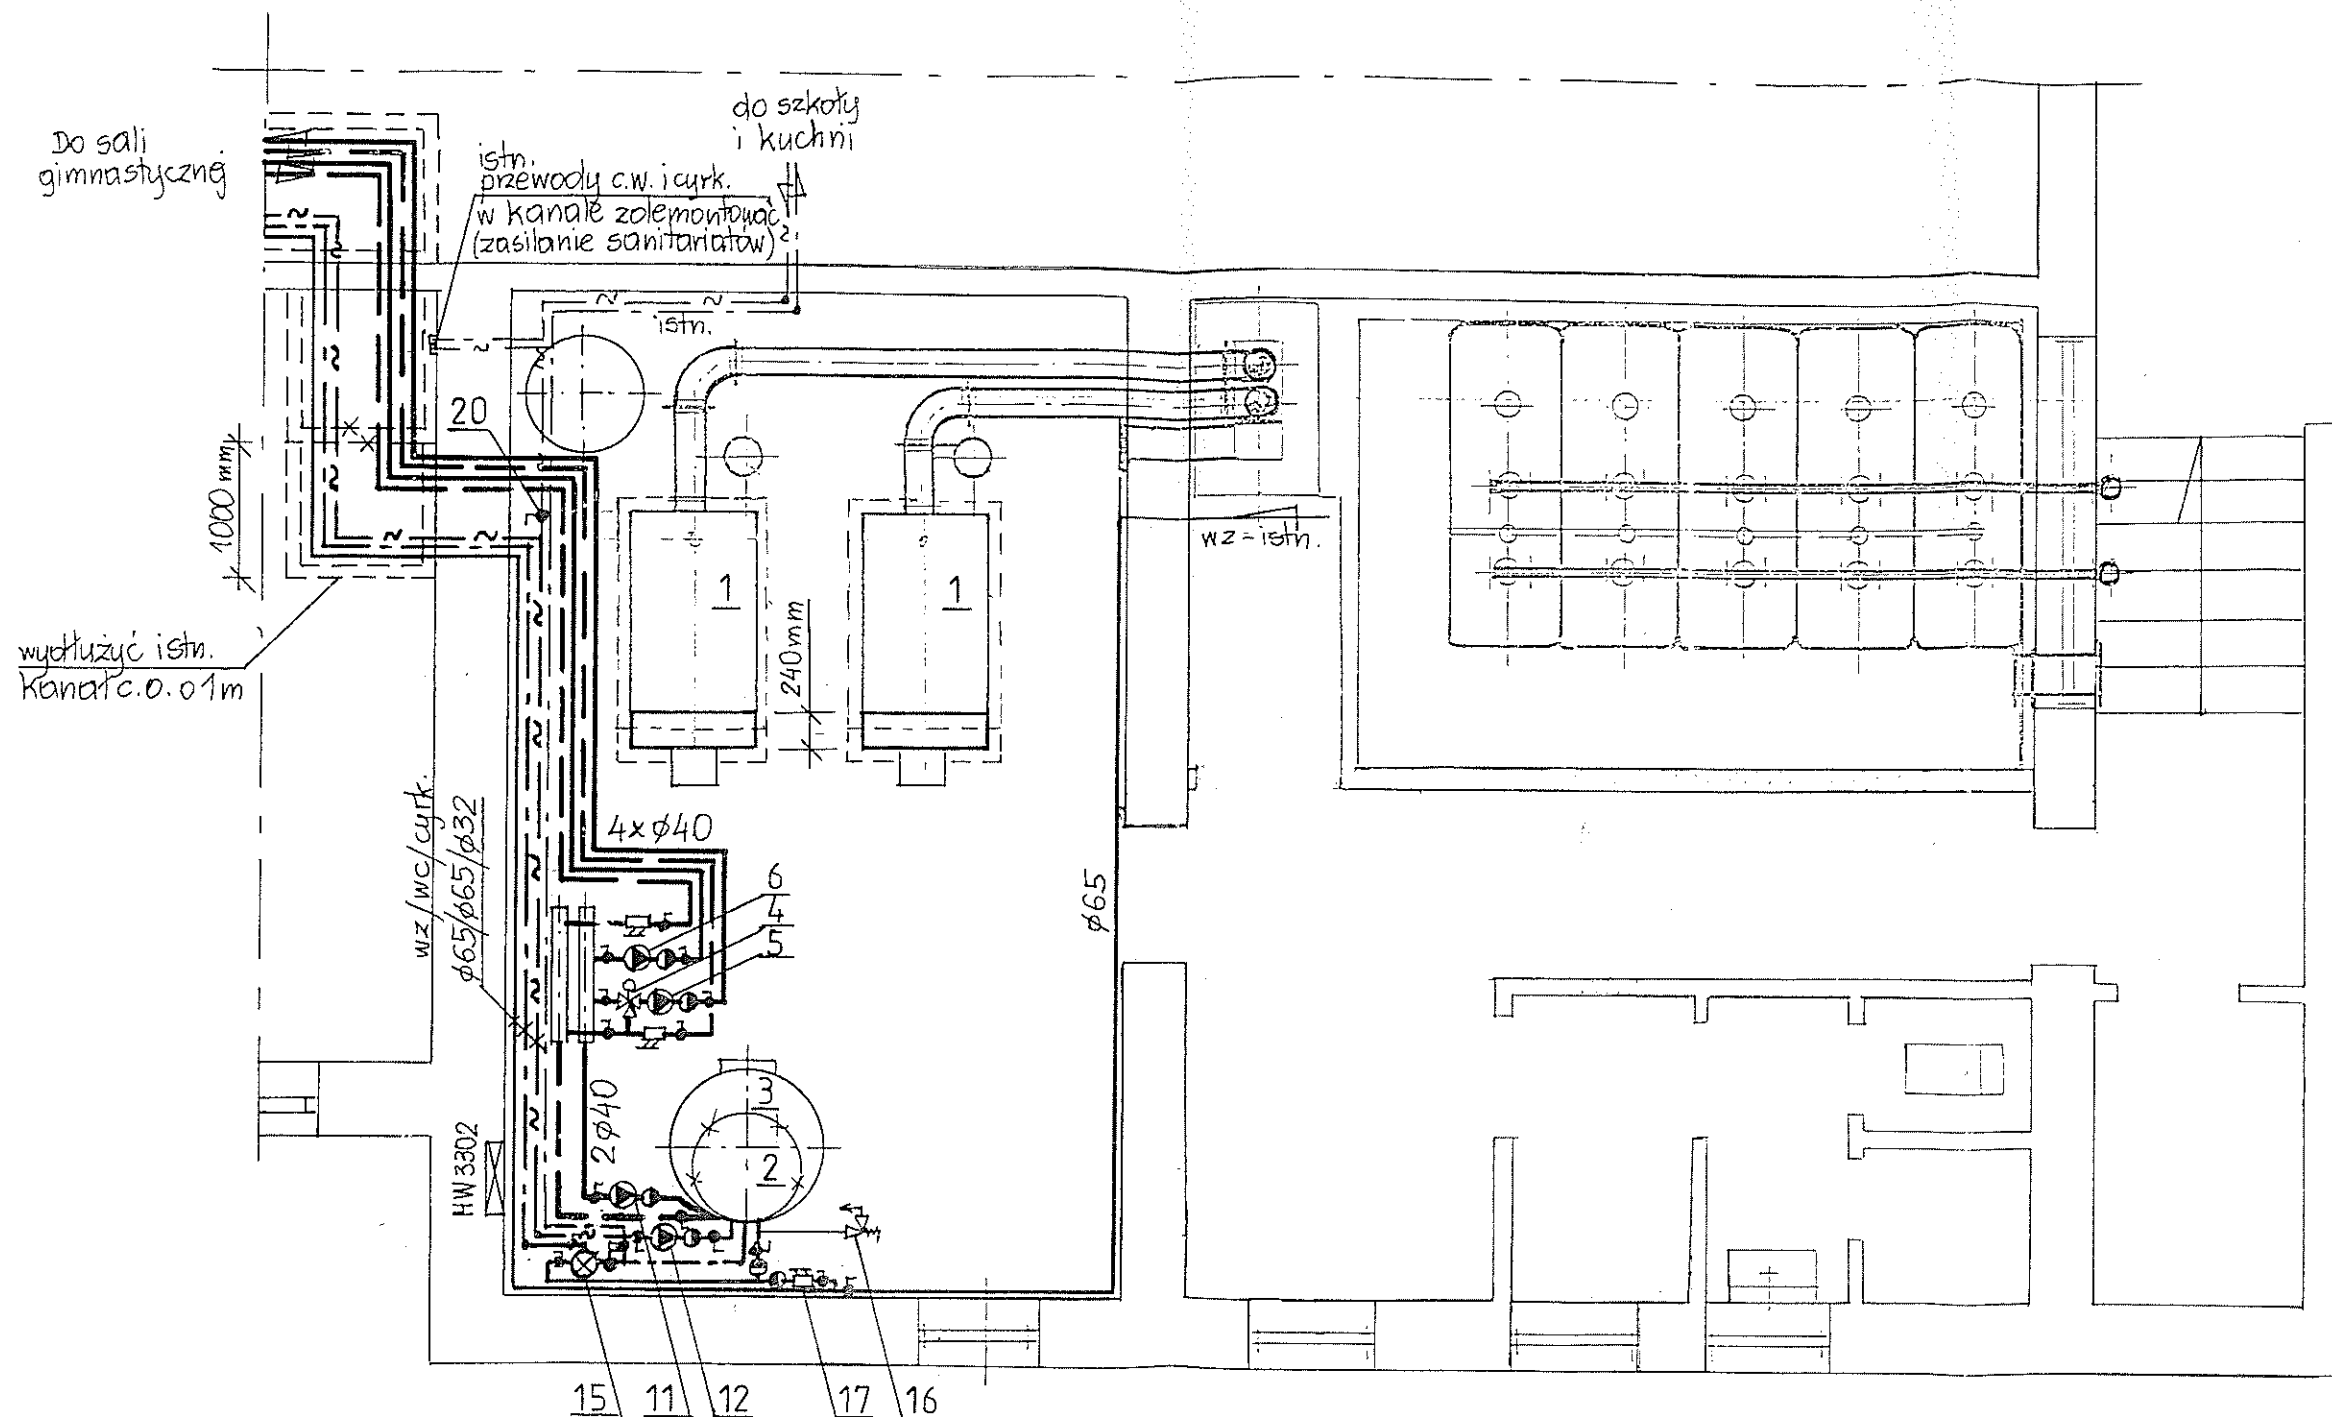

SUSZYŃSK
 Pracownia
 Architektury
 i Urbanistyki

ul. Wypusty 70
 PL 16-300 Augustów
 tel / fax
 +48 / 10187 / 6432801

Prawa autorskie
 zastrzeżone i
 kopiowanie
 bez zezwolenia
 zabronione!

PROJEKT BUDOWLANY
Projekt przebudowy
kotłowni olejowej

ORIENT
SALA GIMNASTYCZNA
przy Szkole Podstawowej
i Głównym w Płasku

ADRES
 działka Nr 249/2
 Płaska

INWESTOR
 Urząd Gminy
 PŁASKA

PROJEKTANT

mgr inż. Helena Hawrus
 upr. nr UAN 7342 39/92

SPRAWDZAJĄCY

mgr inż. Waldemar Gąsiewski
 upr. nr 404/86

DATA
 15 maja 2002 r.

rys. nr 1

RZUT KOTŁOWNI

1:50