


Schemat przebudowy i zabezpieczenia kabli telekomunikacyjnych
we wsi Rudawka, gm. Płaska

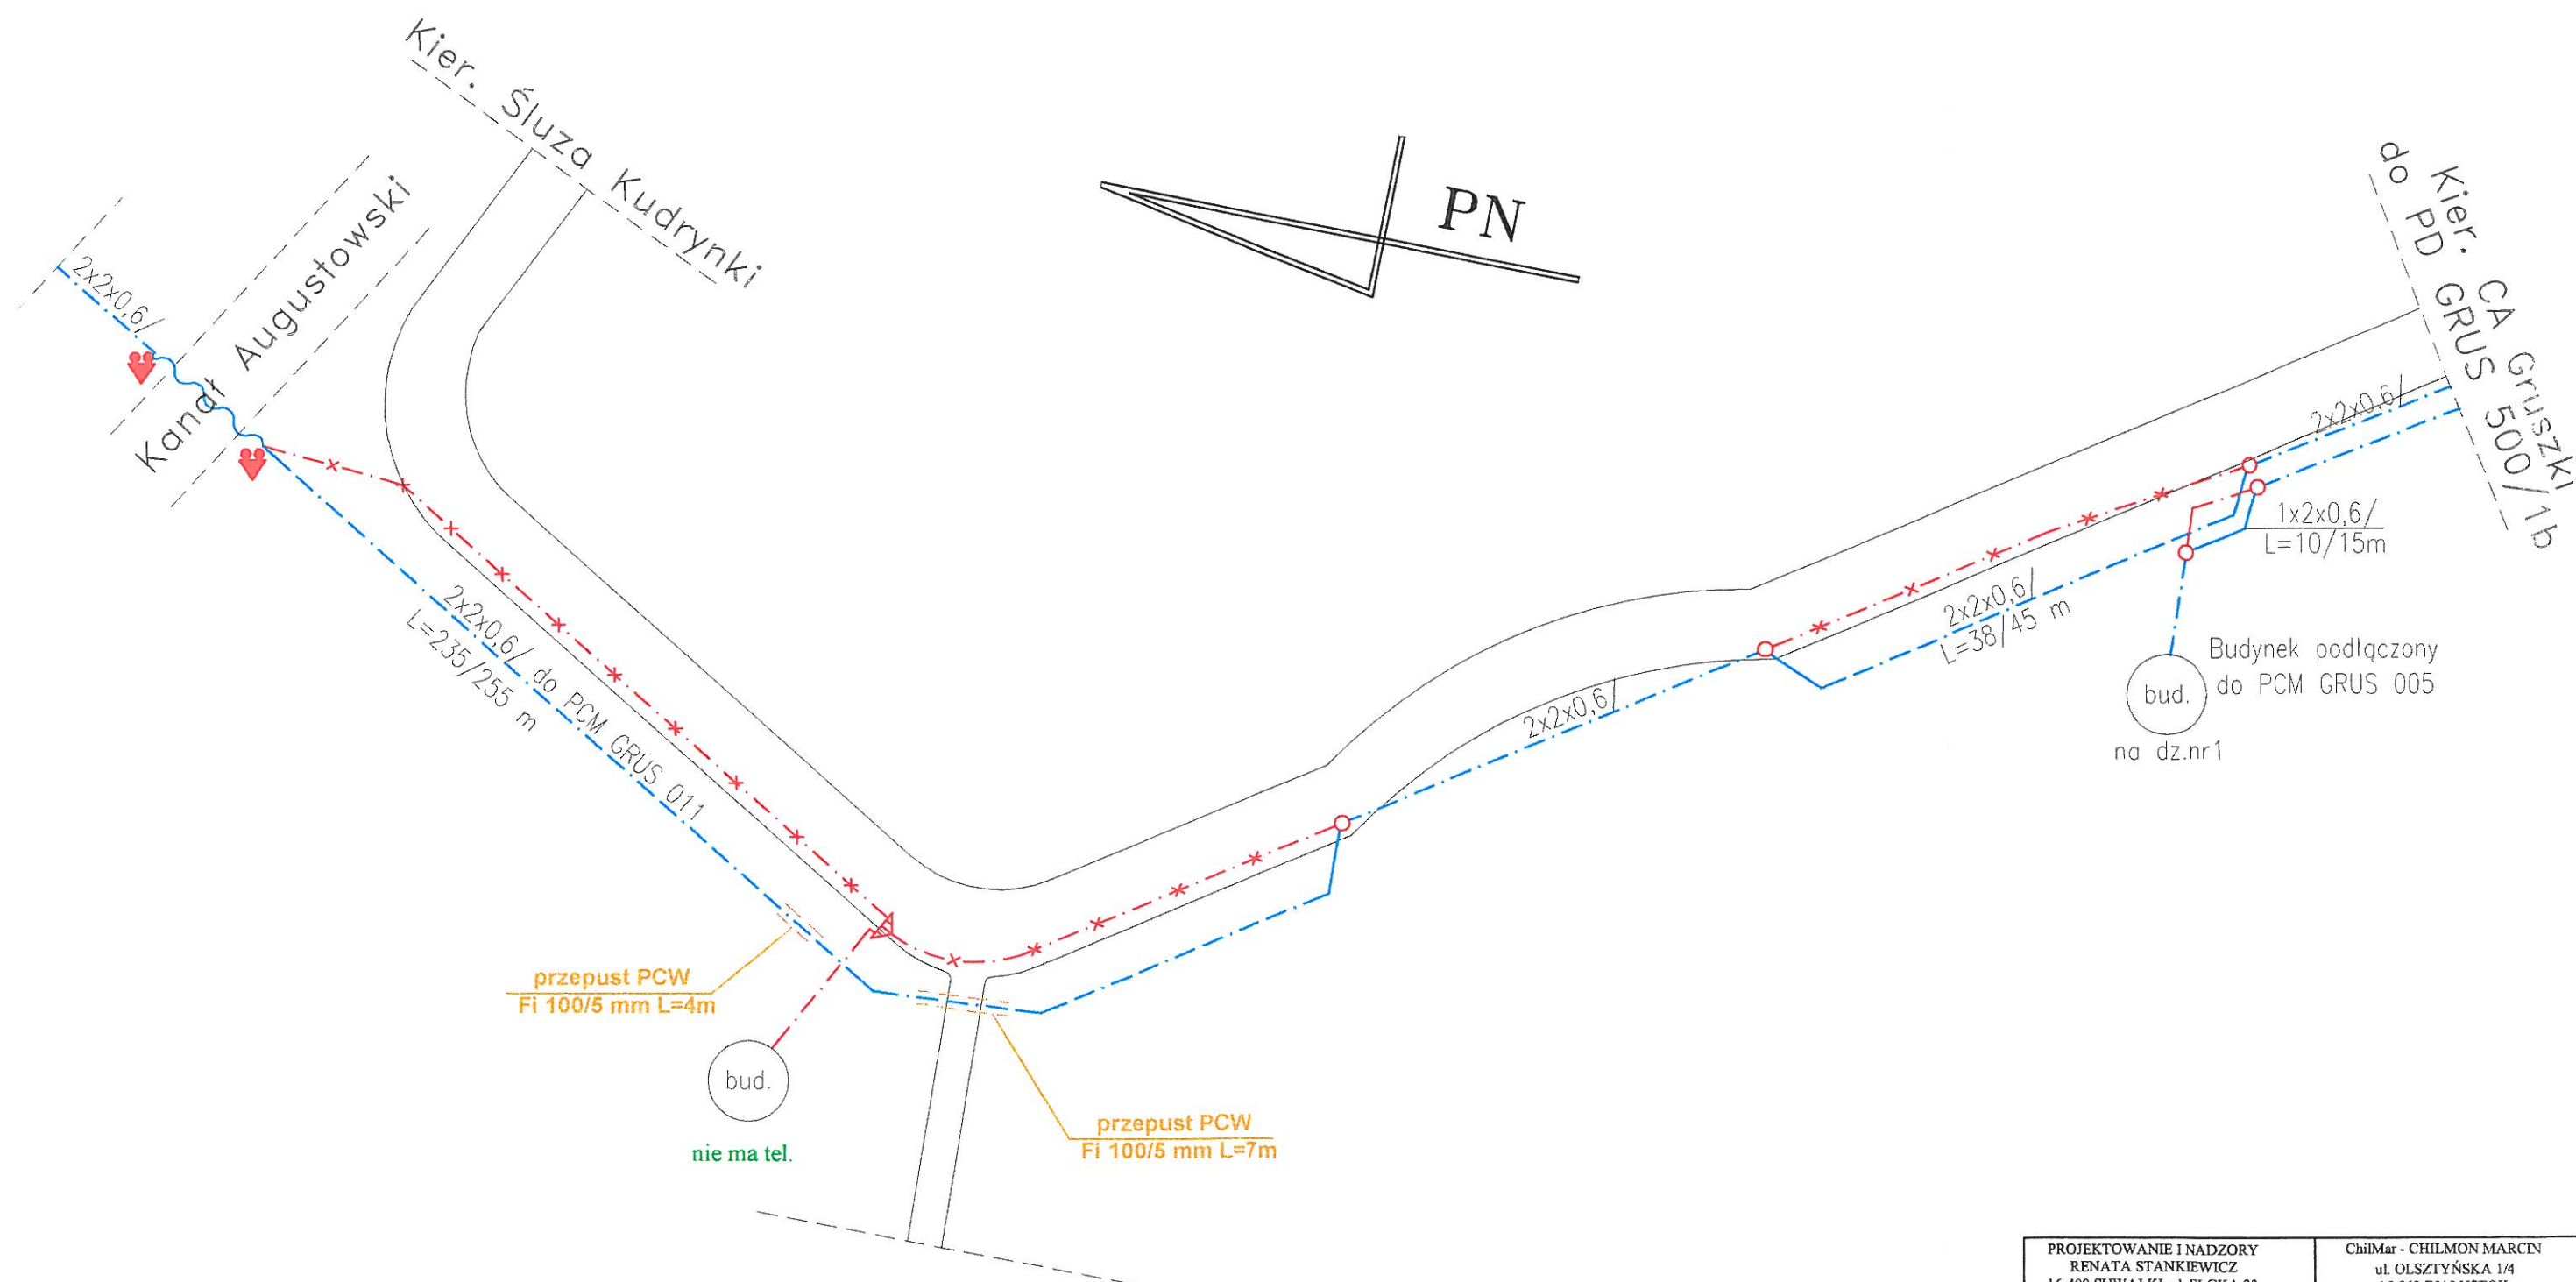

Uwaga:

Kable do przebudowy to te, które mają podaną długość

LEGENDA

- — — — — Istniejące kable telekomunikacyjne
~~— — — — —~~ Istniejące kable telekomunikacyjne do likwidacji
 — — — — — projektowana sieć telekomunikacyjna

PROJEKTOWANIE I NADZORY RENATA STANKIEWICZ 16-400 SUWALKI, ul. ELCKA 23		ChilMar - CHILMON MARCIN ul. OLSZTYŃSKA 1/4 15-869 BIAŁYSTOK	
OBIEKT ADRES	PRZEBUDOWA DROGI GMINNEJ w wsi Rudawka dz. 652, 653, 8		DATA 05.2008
Projektant		Numer uprawnień	PÓDPIS
Branża drogowa	inż. RENATA STANKIEWICZ	PDL/0030/ZOOD-04	 Dariusz Mocarski Inżynieria budowlana do projektowania i kierowania robotami budowlanymi bez ograniczeń w specjalnościach instalacyjnych, elektrycznych i sanitarnych.
	mgr inż. ANNA TOPOLSKA		
Sprawdzający	mgr inż. STANISŁAW NOWAK		
Branża telekomunikacyjna	inż. DARTUSZ MOCARSKI	PDL/0030/ZOOD-04	Nr ewid. DT-WP/02430/03 Decyzja Prezesa URTIP z 03.03.2008 r.
TYTUŁ RYS.	SCHEMAT PRZEBUDOWY KABLI TELEKOMUNIKACYJNYCH		Wz. NR