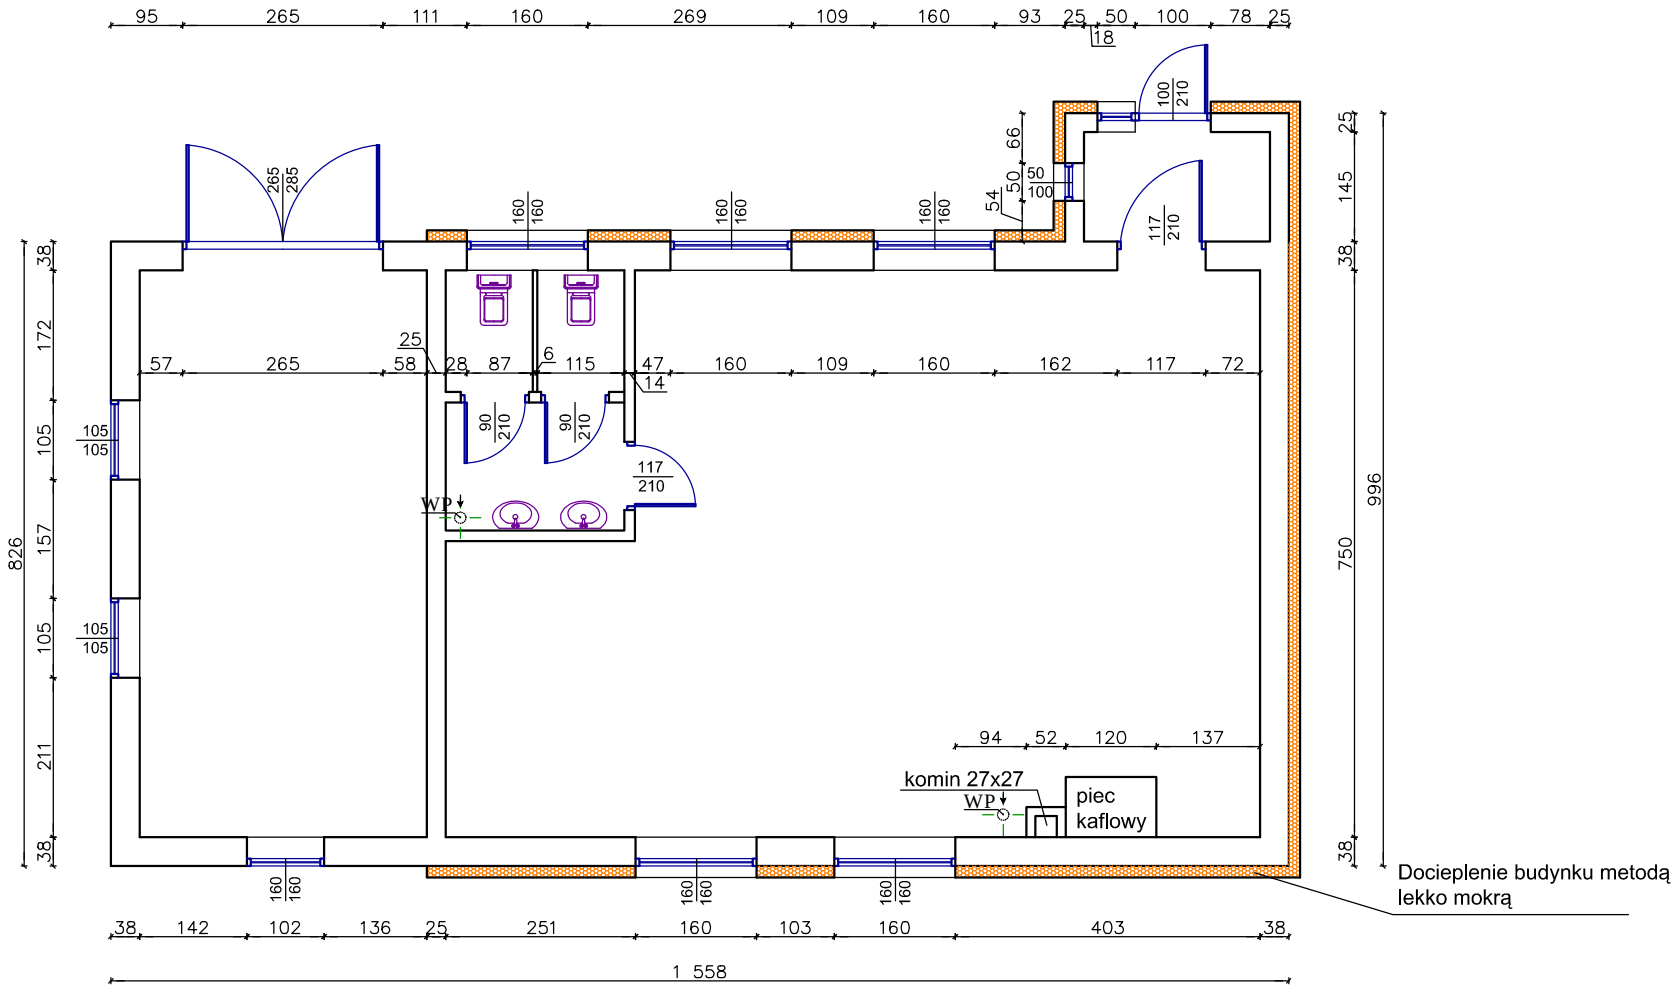

REMONT BUDYNKU ŚWIETLICY WIEJSKIEJ WE WSI MOŁOWISTE

MOŁOWISTE, GMINA PŁASKA ,
WOJ. PODLASKIE, NR EWID. GR. 50
SKALA 1:100