



MIEJSCOWY PLAN ZAGOSPODAROWANIA PRZESTRZENNEGO GMINY PŁASKA DLA DZIAŁEK O NR EWID. 57/1, 57/2, 57/3, 57/4, 57/6 Z OBRĘBU EWID. SUCHA RZECZKA

Załącznik nr 1
do Uchwały Nr
Rady Gminy Płaska
z dnia

Skala 1:1 000



Wyrys ze studium uwarunkowań i kierunków zagospodarowania przestrzennego gminy Płaska

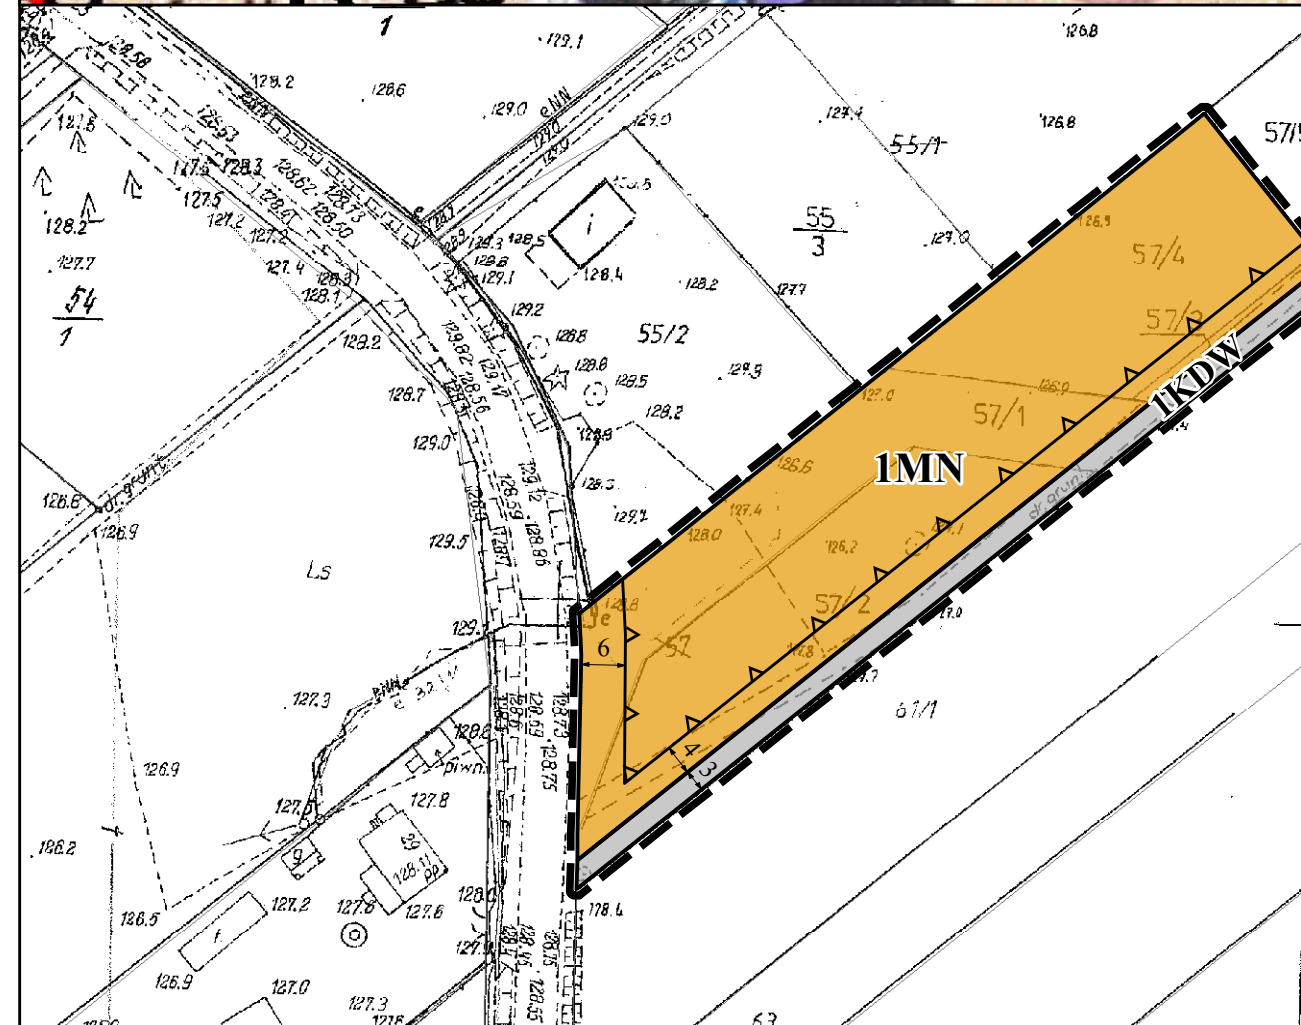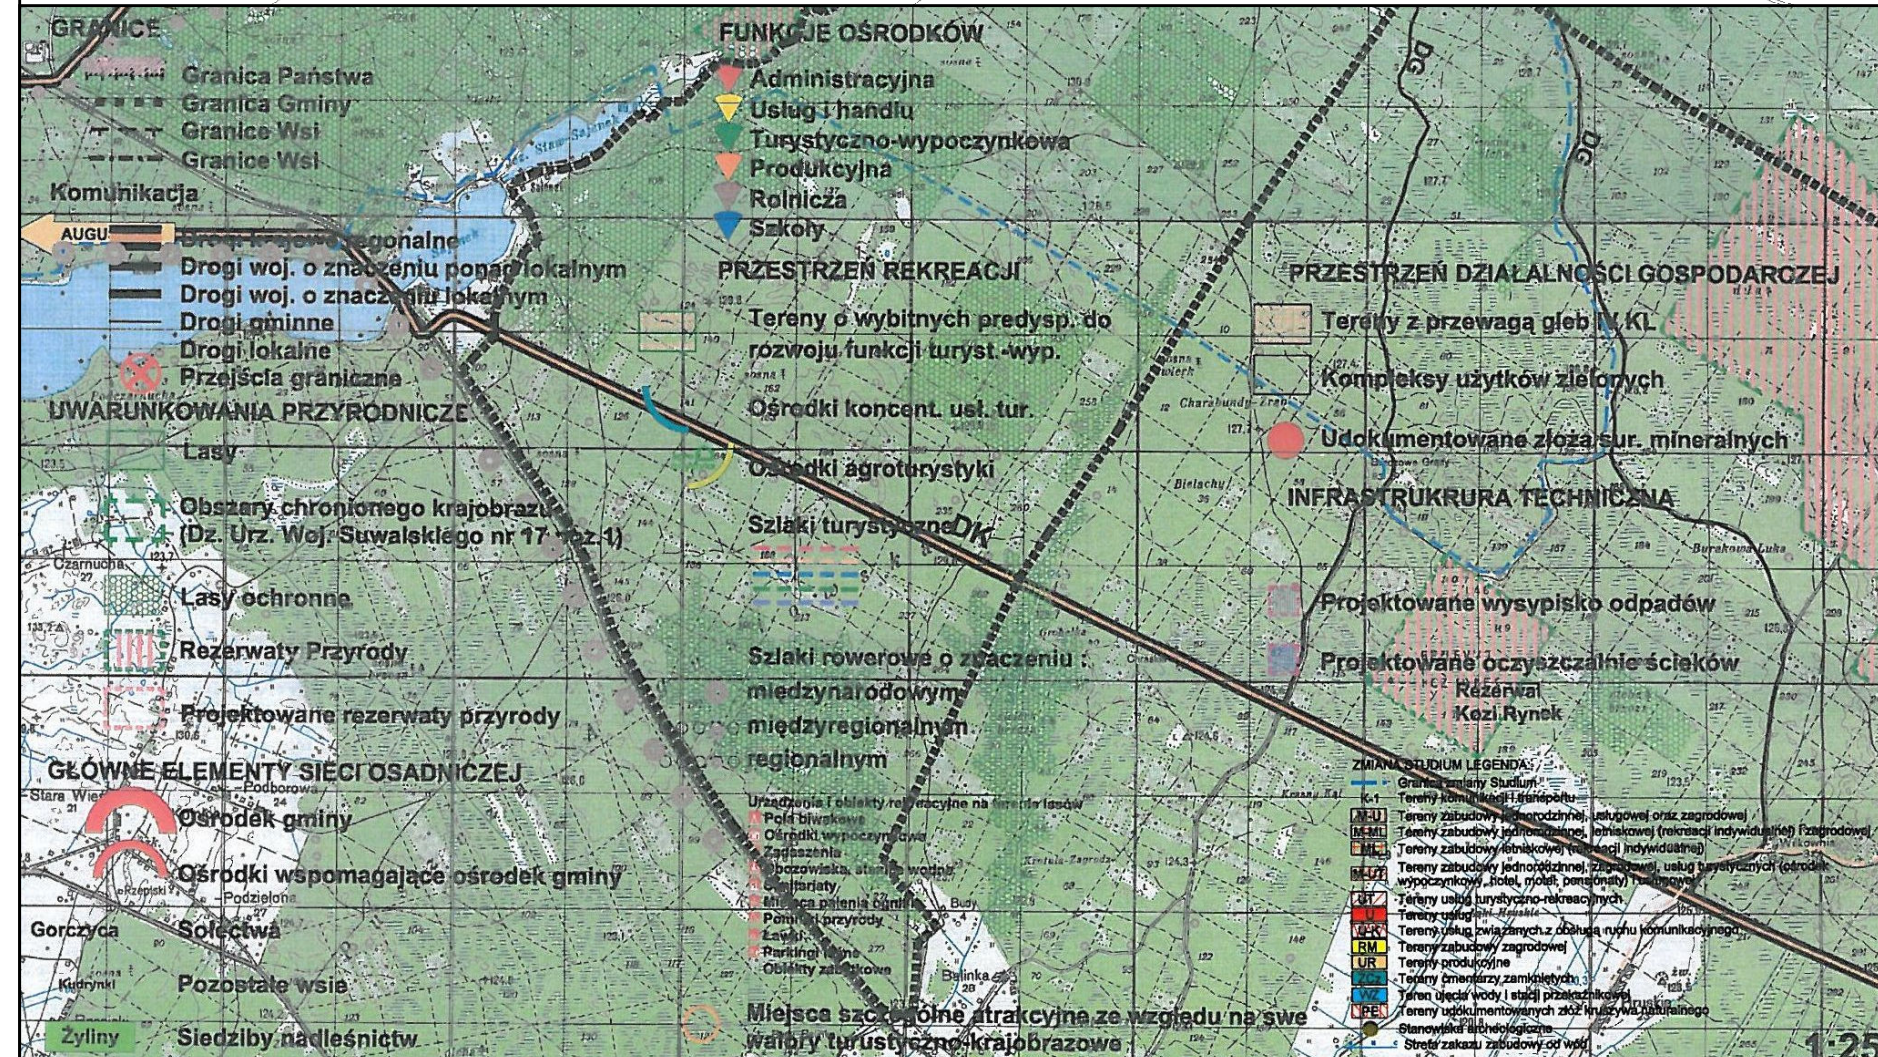

ustalenia planu

- granica obszaru objętego planem
- linie rozgraniczające tereny o różnym przeznaczeniu lub różnych zasadach zagospodarowania
- nieprzekraczalne linie zabudowy
- przeznaczenie terenów
 - 1MN, 2MN - tereny zabudowy mieszkaniowej jednorodzinnej
 - 1R – teren użytków rolnych
 - 1KDW - teren drogi wewnętrznej
- granica konserwatorskiej strefy ochrony rezerwatuowej „A”
- granica konserwatorskiej strefy ochrony rezerwatuowej „A1”
- wymiary określające wzajemne położenie elementów rysunku planu

granice obszarów chronionych na podstawie przepisów odrębnych

- granica strefy 100 m od linii brzegu rzeki Serwianka

STAREK AUGUSTOWSKI
Ośrodek Dokumentacji Geograficznej i Kartograficznej
Potwierdza się zgodność niniejszego planu z oryginałem przyjętym do mapowania zasobów gospodarki przestrzennej i kartograficznego planu 1:12.500 z dnia 12.05.2013 r. (zgodnie z zapisami w art. 12.500 z dnia 12.05.2013 r. z późniejszymi zmianami)
23.05.2013

STAREK AUGUSTOWSKI
Ośrodek Dokumentacji Geograficznej i Kartograficznej
Potwierdza się zgodność niniejszego planu z oryginałem przyjętym do mapowania zasobów gospodarki przestrzennej i kartograficznego planu 1:12.500 z dnia 12.05.2013 r. (zgodnie z zapisami w art. 12.500 z dnia 12.05.2013 r. z późniejszymi zmianami)
23.05.2013

KOPIA MAPY ZASADNICZEJ
Obręb: Sucha Rzeki
Gmina: Płaska
Skala 1: 1000

Centrum Gospodarki Przestrzennej Sp. z o.o.
Ul. Wiejska 18/9
00-490 Warszawa
Projektant:
mgr inż. arch. Karolina Ciulkin, wpis nr WA-405