


Załącznik nr 6 do Uchwały
Rady Gminy Płaska z dnia2017r.

— GRAFICZNE OZNACZENIE
GRANICY PLANU

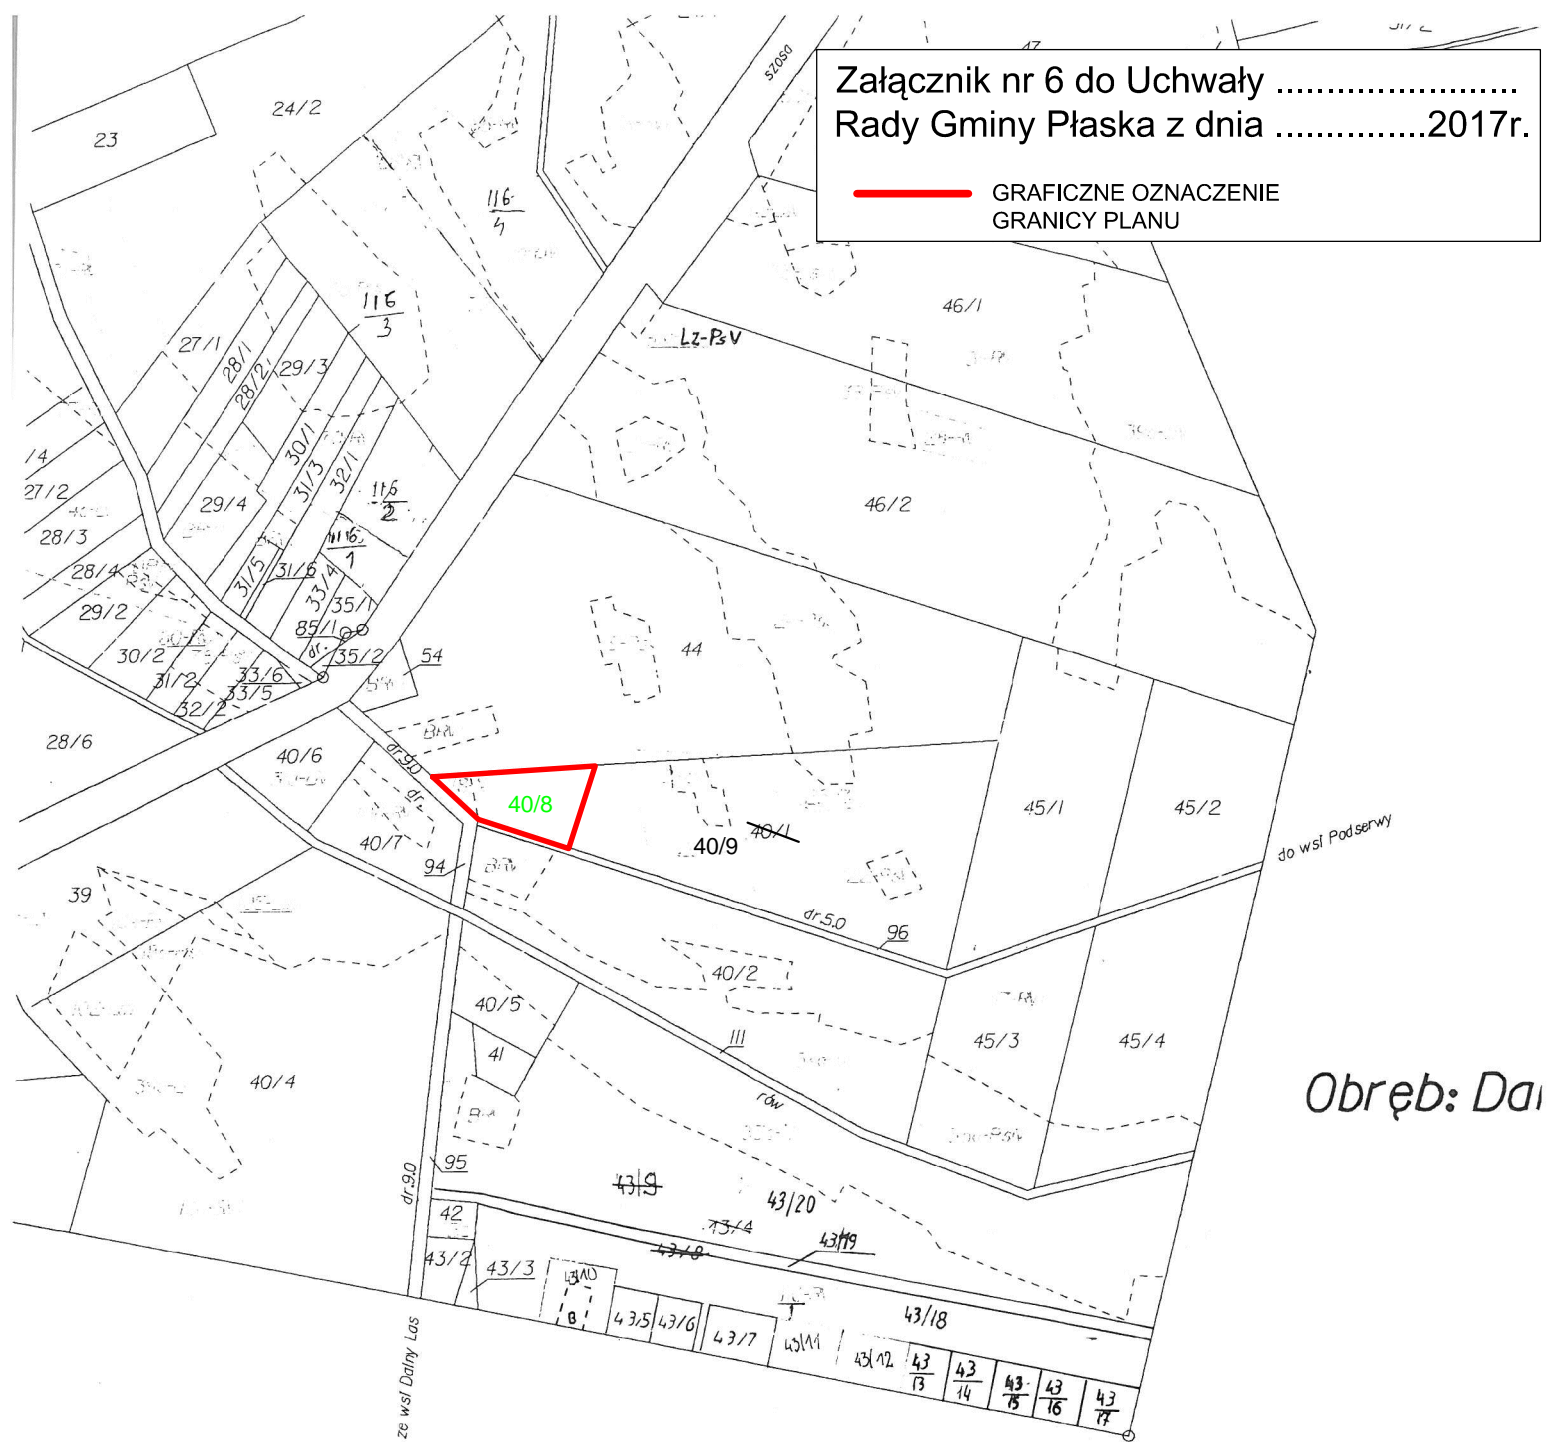

Obręb: D...

WIDENCJI GRUNTÓW

SKALA 1:5000

plan gruntów z 1937r. mapa świadomości gruntów z 1966r.
niemy klasyfikacji z 1976r.
na podstawie skanowania i wektoryzacji materiałów źródłowych
w Równi, Suwałkach w 1999 roku.

SZKIC ARKUSZY

