


# MIEJSCOWY PLAN ZAGOSPODAROWANIA PRZESTRZENNEGO GMINY PŁASKA DLA DZIAŁKI O NR EWID. 81/3 Z OBRĘBU EWID. MIKASZÓWKA


Załącznik nr 1  
do Uchwały Nr .....  
Rady Gminy Płaska  
z dnia .....

Skala 1:1 000

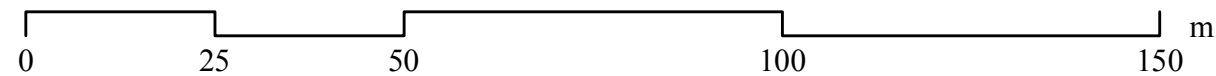

## ustalenia planu

- granica obszaru objętego planem
- linie rozgraniczające tereny o różnym przeznaczeniu lub różnych zasadach zagospodarowania
- 1MN - teren zabudowy mieszkaniowej jednorodzinnej

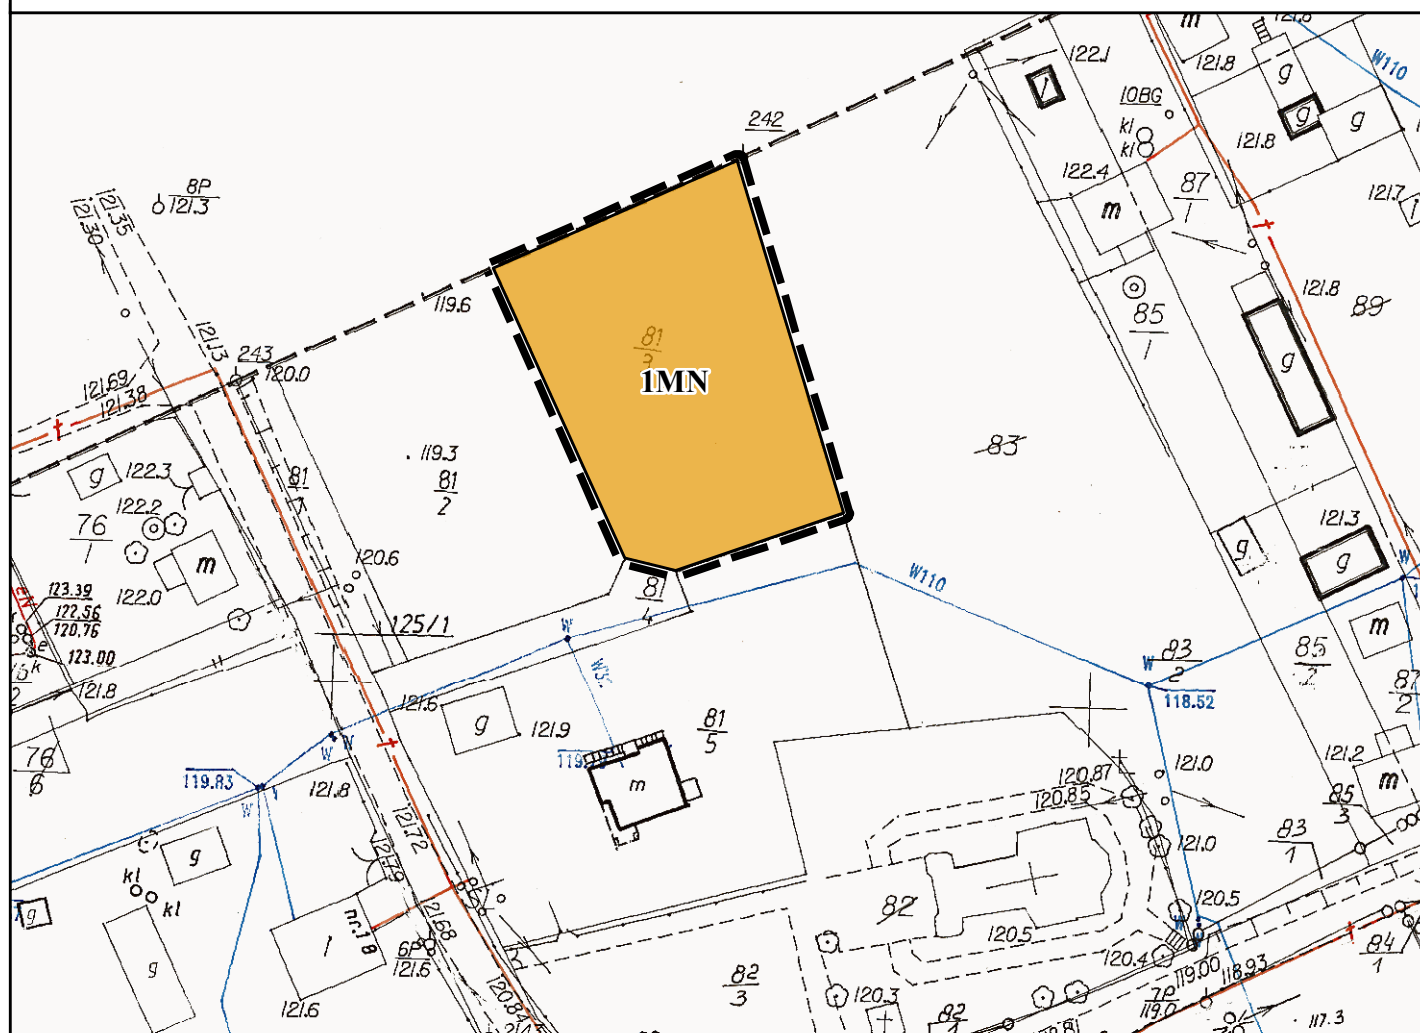

Wyrys ze studium uwarunkowań kierunków zagospodarowania przestrzennego gminy Płaska

