


Załącznik nr 3 do Uchwały
Rady Gminy Płaska z dnia

— GRAFICZNE OZNACZENIE
GRANICY PLANU

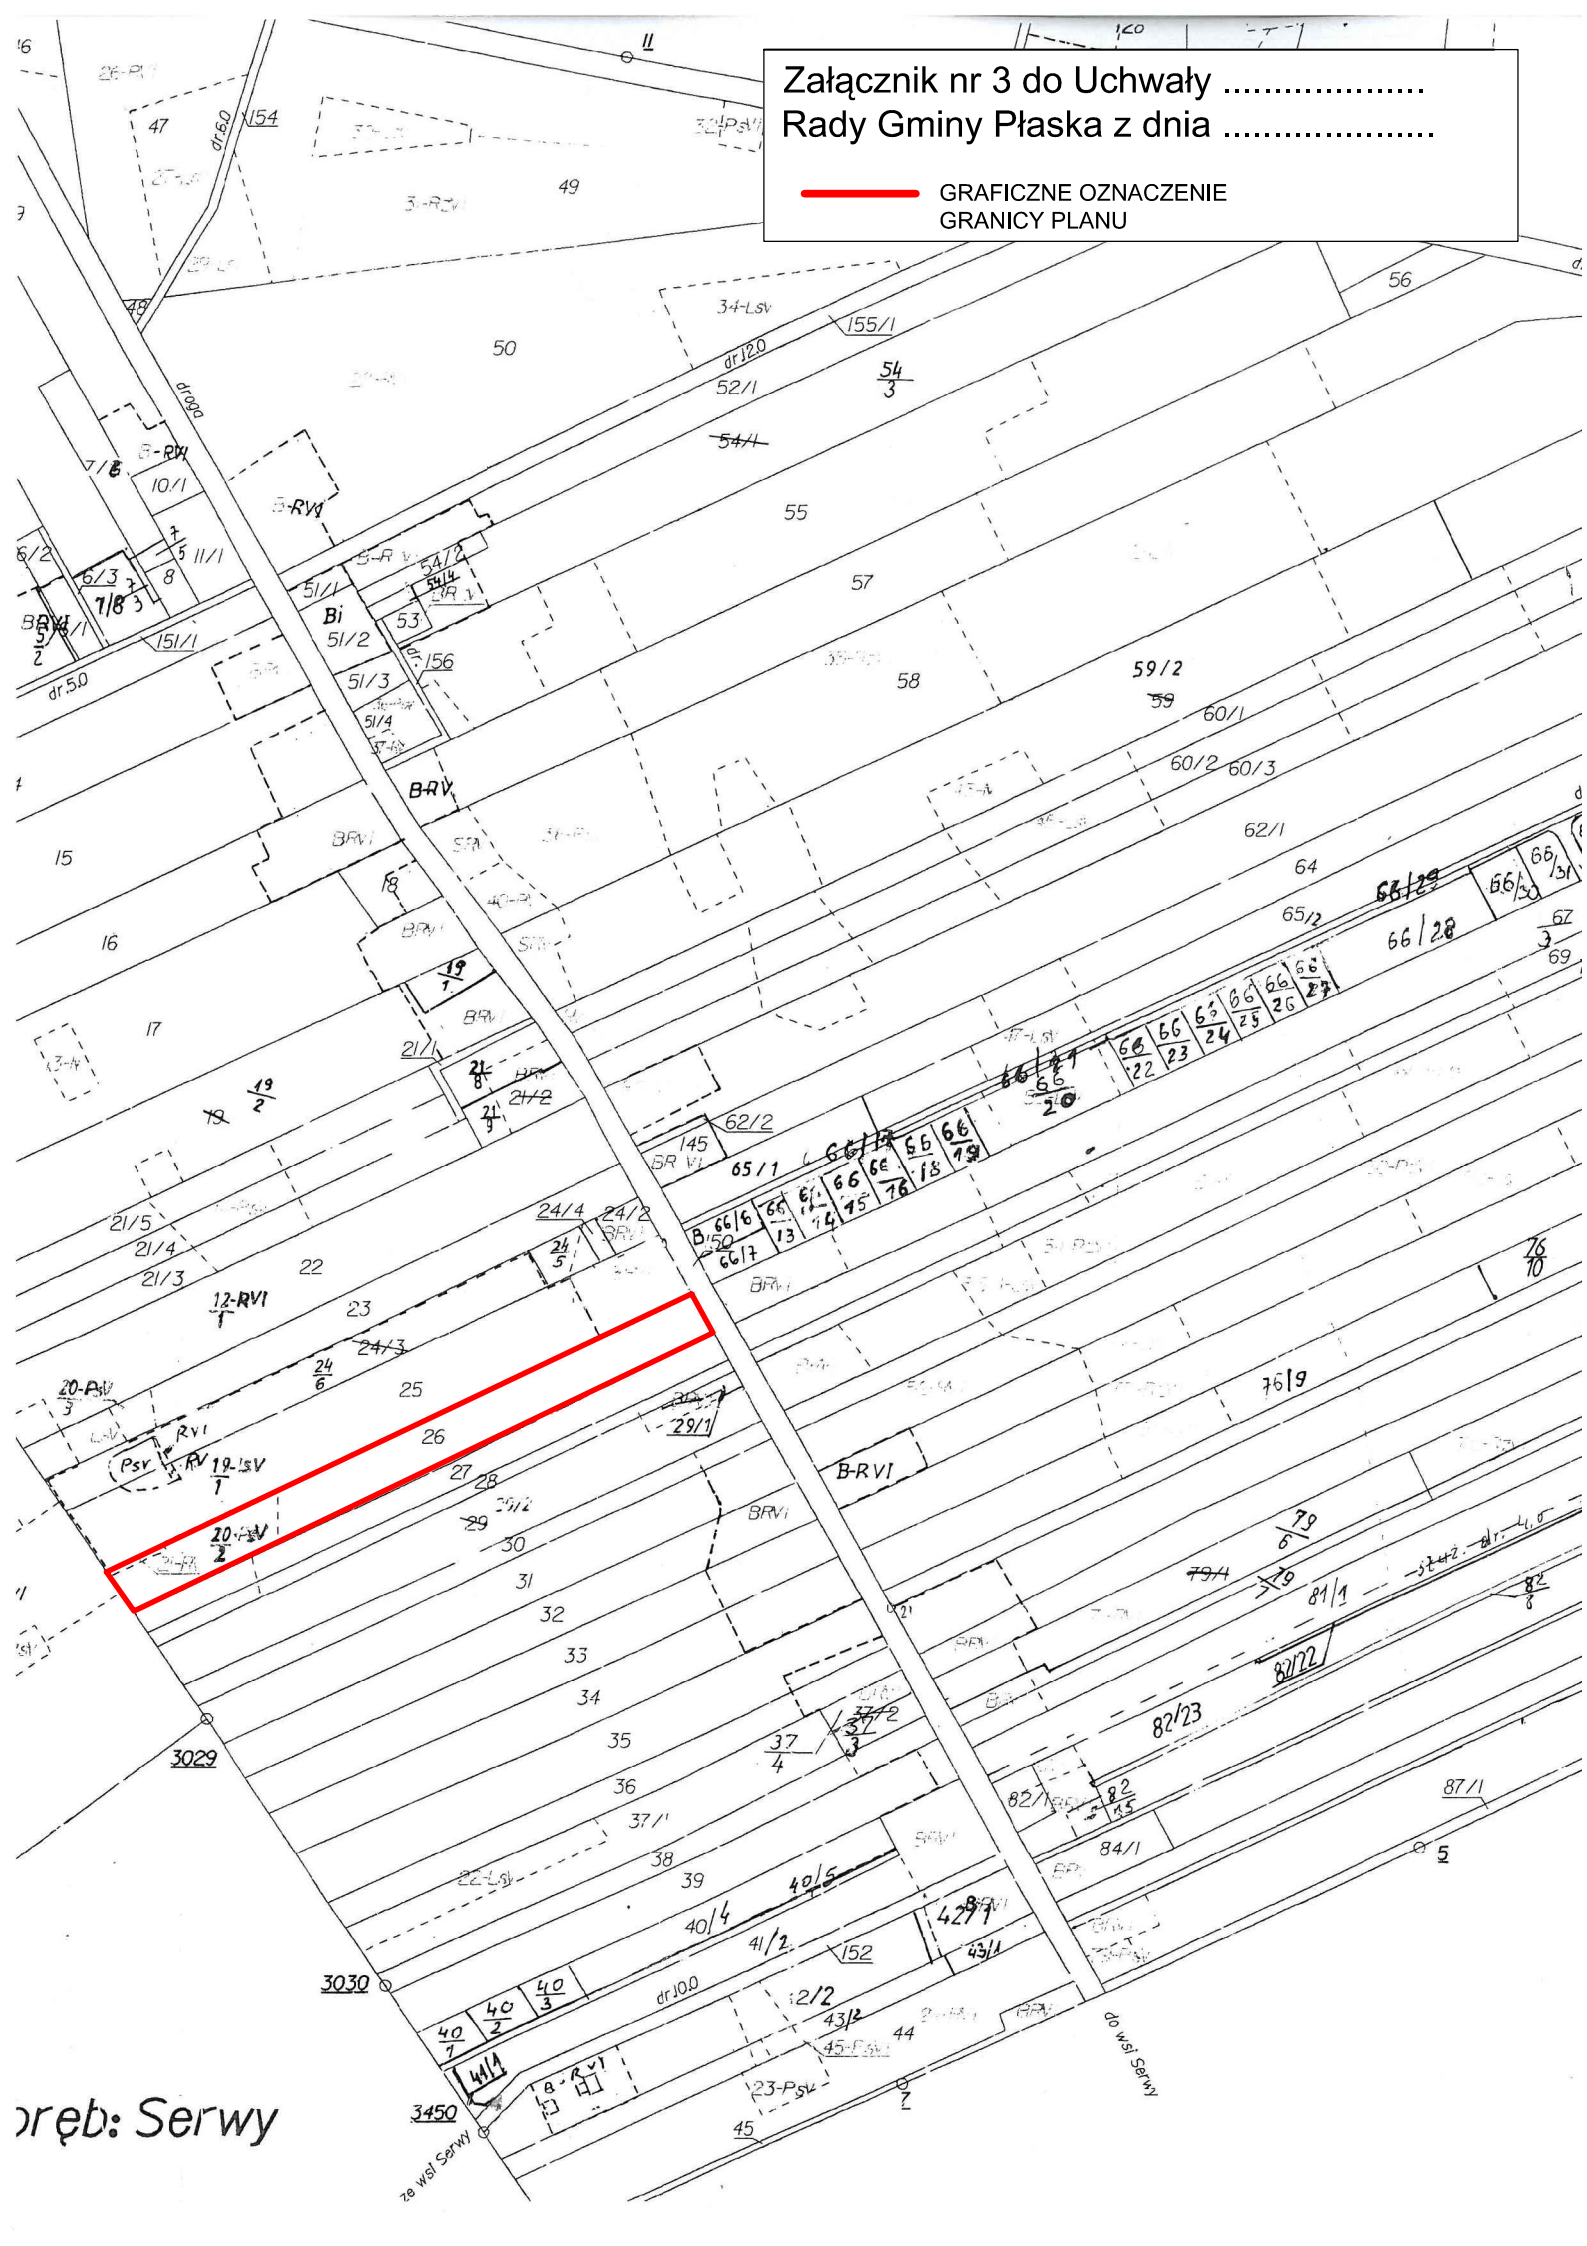

orę: Serwy