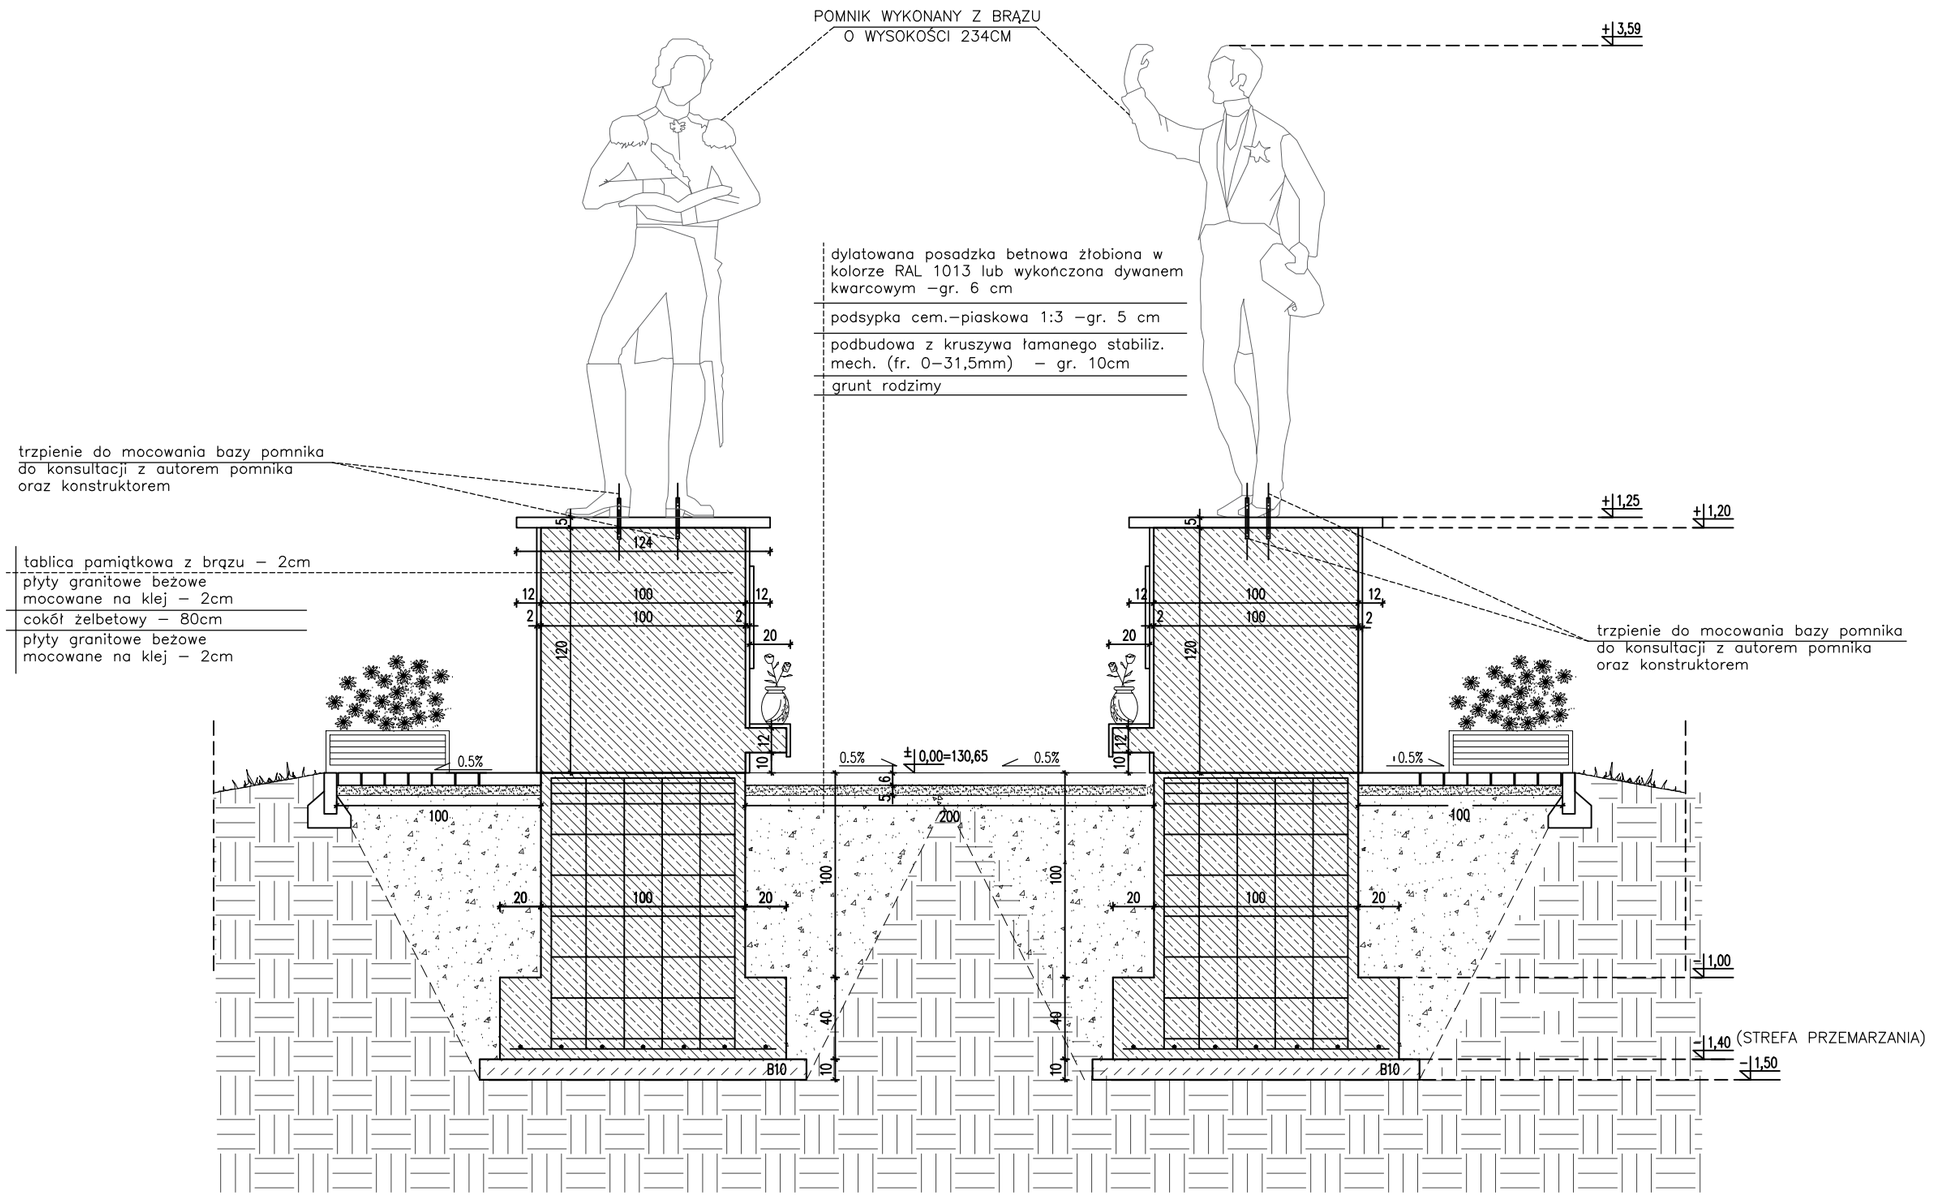

Inwestycja:

ZAGOSPODAROWANIE TERENU I BUDOWA POMNIKA INICJATORÓW I TWÓRCÓW KANAŁU AUGUSTOWSKIEGO W PŁASKIEJ, 16-326 PŁASKA, EWID. 200106_2, DZ. NR EWID. 248/24, 248/2, 248/3, 248/9 OBRĘB 0008 PŁASKA

Inwestor:

Gmina Płaska
Płaska 53
16-326 Płaska

Jednostka projektowa:

Ptaszyński Architektura
ROMAN PTASZYŃSKI
ul. Bałtycka 2/9,
15-611 Białystok.

Faza opracowania:

PROJEKT KONCEPCYJNY

Studium:

PROJEKT ARCHITEKTONICZNO - BUDOWLANY

Rysunek:

PRZEKRÓJ A–A

Branża:		
Architektura:	Nr upraw.:	Podpis:
Projektant:		
mgr inż. arch. Roman Ptaszyński	BŁ-POKK/11/2003	
Opracowanie:		
mgr inż. arch. Aneta Szymańska		
Sprawdzający:		
mgr inż. arch. Jarosław Ptaszyński	BŁ-POKK/10/2003	

Projekt jest chroniony prawem autorskim.
Projekt architektoniczny jest projektem nadrzędnym,
wszystkie nieścisłości konsultować z Głównym Projektantem

Nr proj.:	Skala:	Data:	Nr rys.:	Rev.
PT–7/2022	1:30	28.12.2022	A–3	A