


RZUT PRZYZIEMIA 1:50

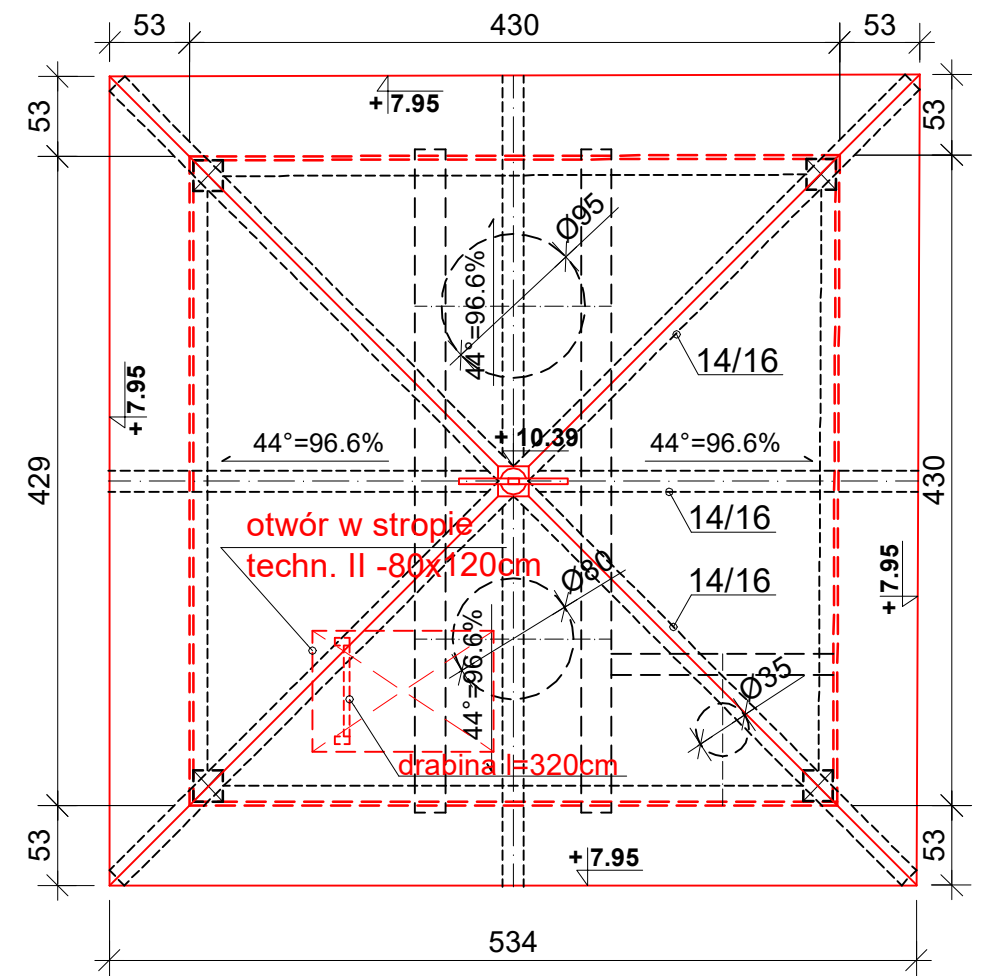

RZUT WIĘŻBY I DACHU 1:50

ZAKRES PRAC REMONTOWYCH DZWONNICY:

1. Remont oszalowania ścian, malowanie.
2. Wymiana skorodowanych podwalin. Wykonanie desek okapnikowych i osłaniających belki podwalinowe.
3. Wprowadzenie stropów technicznych usztywniających dzwonnice z zamortyzowaniem oddziaływania dzwonów na jej konstrukcję.
4. Impregnacja ogniochronna i biobójcza elementów konstrukcji drewnianych.
5. Wykonanie dojsć na poszczególne poziomy dzwonnicy.
6. Wymiana zużytego pokrycia dachu z wióra osikowego na pokrycie gontem modrzewiowym.
7. Naprawa cokołu kamiennego.
8. Obniżenie terenu w celu odsłonięcia cokołu i wykonania spadków w kierunku od ścian dzwonnicy.

UWAGA!
ELEMENTY PROJEKTOWANE OZNACZONO
KOLOREM CZERWONYM

PROJEKT BUDOWLANY REMONTU ZABYTKOWEGO ZESPOŁU SAKRALNEGO KOŚCIOŁA PARAFIALNEGO I DZWONNICY P.W. ŚW. MARII MAGDALENY W MIKASZÓWCE MIKASZÓWKA GM. PŁASKA - DZ. NR 82/3				
NAZWA RYSUNKU RZUT PRZYZIEMIA RZUT WIĘŻBY I DACHU		SKALA 1:50	NR RYS. D1	
IMIĘ I NAZWISKO	SPECJALNOŚĆ	NR UPR.	DATA:	PODPIS
PROJEKTANT ARCH. mgr inż. arch. A. MAKAREWICZ	architektoniczna	BŁ 87/78	30.07.2018	
KONSTRUKTOR mgr inż. M. STACHURSKI	konstrukcyjna	BŁ 118/82	30.07.2018	