


PODSTAWOWY PRZEKRÓJ NORMALNY- KONSTRUKCYJNY NA DRODZE GMINNEJ KR-1 SKALA 1:50

przekrój podstawowy na prostej i łukach $R > 160m$

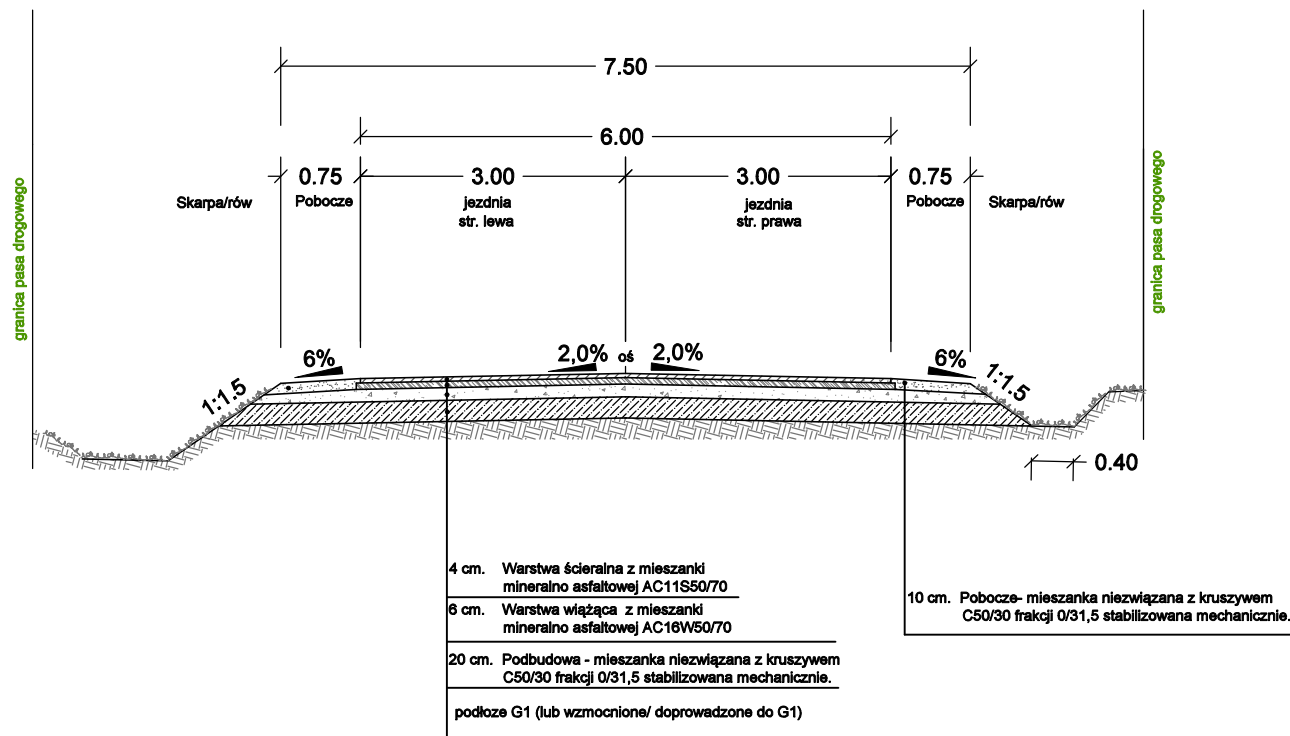

**UWAGA:PRZEKRÓJ NORMALNY- KONSTRUKCYJNY
 NA DRODZE WOJEWÓDZKIEJ NR 672 - KR3
 UZGODNIĆ Z PZDW W BIAŁYMSTOKU**