




MIEJSCOWY PLAN ZAGOSPODAROWANIA PRZESTRZENNEGO GMINY PŁASKA DLA 23 OBSZARÓW W MIEJSCOWOŚCI PŁASKA

Załącznik nr 1
do uchwały Nr...
Rady Gminy Płaska
z dnia...

Skala 1:2 000

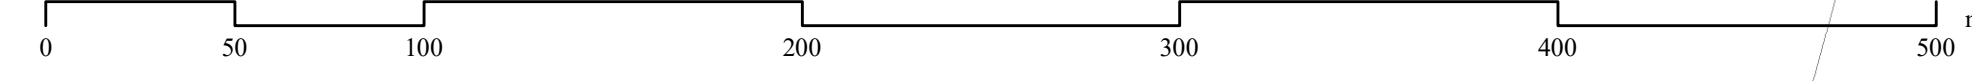

ustalenia planu

- granica obszaru objętego planem
 - linie rozgraniczające tereny o różnym przeznaczeniu lub różnych zasadach zagospodarowania
 - nieprzekraczalne linie zabudowy
 - zymiarowane odległości określone w metrach
- przeznaczenie terenów**
- 4.MN, 5.MN, 6.MN, 7.MN, 8.MN, 9.MN, 10.MN, 12.MN1, 12.MN2, 12.MN3, 12.MN4, 12.MN5, 13.MN, 14.MN, 15.MN, 16.MN1, 16.MN2, 17.MN, 18.MN1, 18.MN2, 19.MN, 20.MN, 21.MN1, 21.MN2, 22.MN - tereny zabudowy mieszkaniowej jednorodzinnej
 - 1.UtW, 11.UtW, 12.UtW - tereny usług turystyki wodnej
 - 20.Ut, 21.Ut - tereny usług turystyki
 - 12.RM - teren zabudowy zagrodowej
 - 12.R, 18.R, 19.R - tereny rolnicze
 - 8.ZL, 9.ZL, 10.ZL - lasy
 - 4.KDL, 5.KDL - tereny dróg publicznych klasy lokalnej
 - 12.KDD1, 12.KDD2, 12.KDD3, 13.KDD, 14.KDD, 18.KDD, 19.KDD, 22.KDD1, 22.KDD2, 22.KDD3 - tereny dróg publicznych klasy dojazdowej
 - 4.KDW, 5.KDW1, 5.KDW2, 5.KDW3, 6.KDW, 7.KDW, 8.KDW, 9.KDW, 10.KDW, 12.KDW, 13.KDW, 14.KDW, 16.KDW, 18.KDW, 19.KDW, 20.KDW, 21.KDW, 22.KDW - tereny dróg wewnętrznych
- granice obszarów chronionych na podstawie przepisów odrębnych**
- granica pasa szerokości 100 m od linii brzegu jezior lub Kanalu Augustowskiego
 - urządzenie melioracji wodnych
- elementy informacyjne**
- linie rozgraniczające dróg istniejących oraz dróg wyznaczonych w obowiązujących planach miejscowych
 - linia wyznaczająca odległość 50 m od linii brzegu jezior lub Kanalu Augustowskiego

Wzrys ze studium uwarunkowań i kierunków zagospodarowania przestrzennego gminy Płaska

