



PRZEKRÓJ PIONOWY SCHORÓW

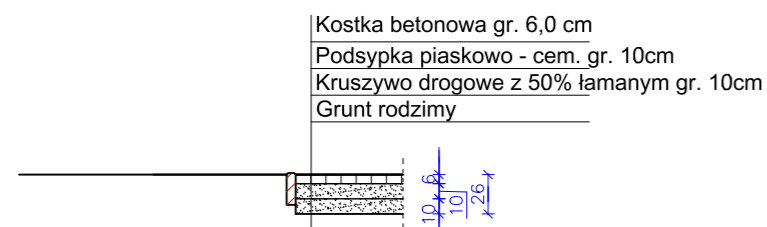

PRZEKRÓJ PIONOWY PODJAZDU

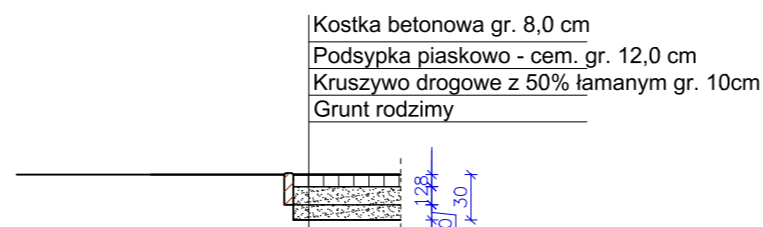

 „RK-PROJEKT” mgr inż. Krzysztof Raczkowski Usługi projektowe w zakresie budownictwa Macharce 21M, 16-326 Płaska		BRANZA ARCH.
TEMAT, OBIEKT, ADRES,	SCHODY I PODJAZD DO KAPLICY STRZELCOWIZNA, GMINA PŁASKA, WOJ. PODLASKIE, NR EWID. GR. 101/2	FAZA ZGŁOSZENIE
TREŚĆ RYSUNKU	RZUT POZIOMY	DATA 19.07.2024 r.
INWESTOR	GMINA PŁASKA siedziba: PŁASKA 53, 16-326 Płaska	SKALA 1:50
OPRACOWAŁ	mgr inż. KRZYSZTOF RACZKOWSKI spec. Konstrukcje Budowlane i Inżynierskie	NR RYSUNKU A1
PODPIS		