


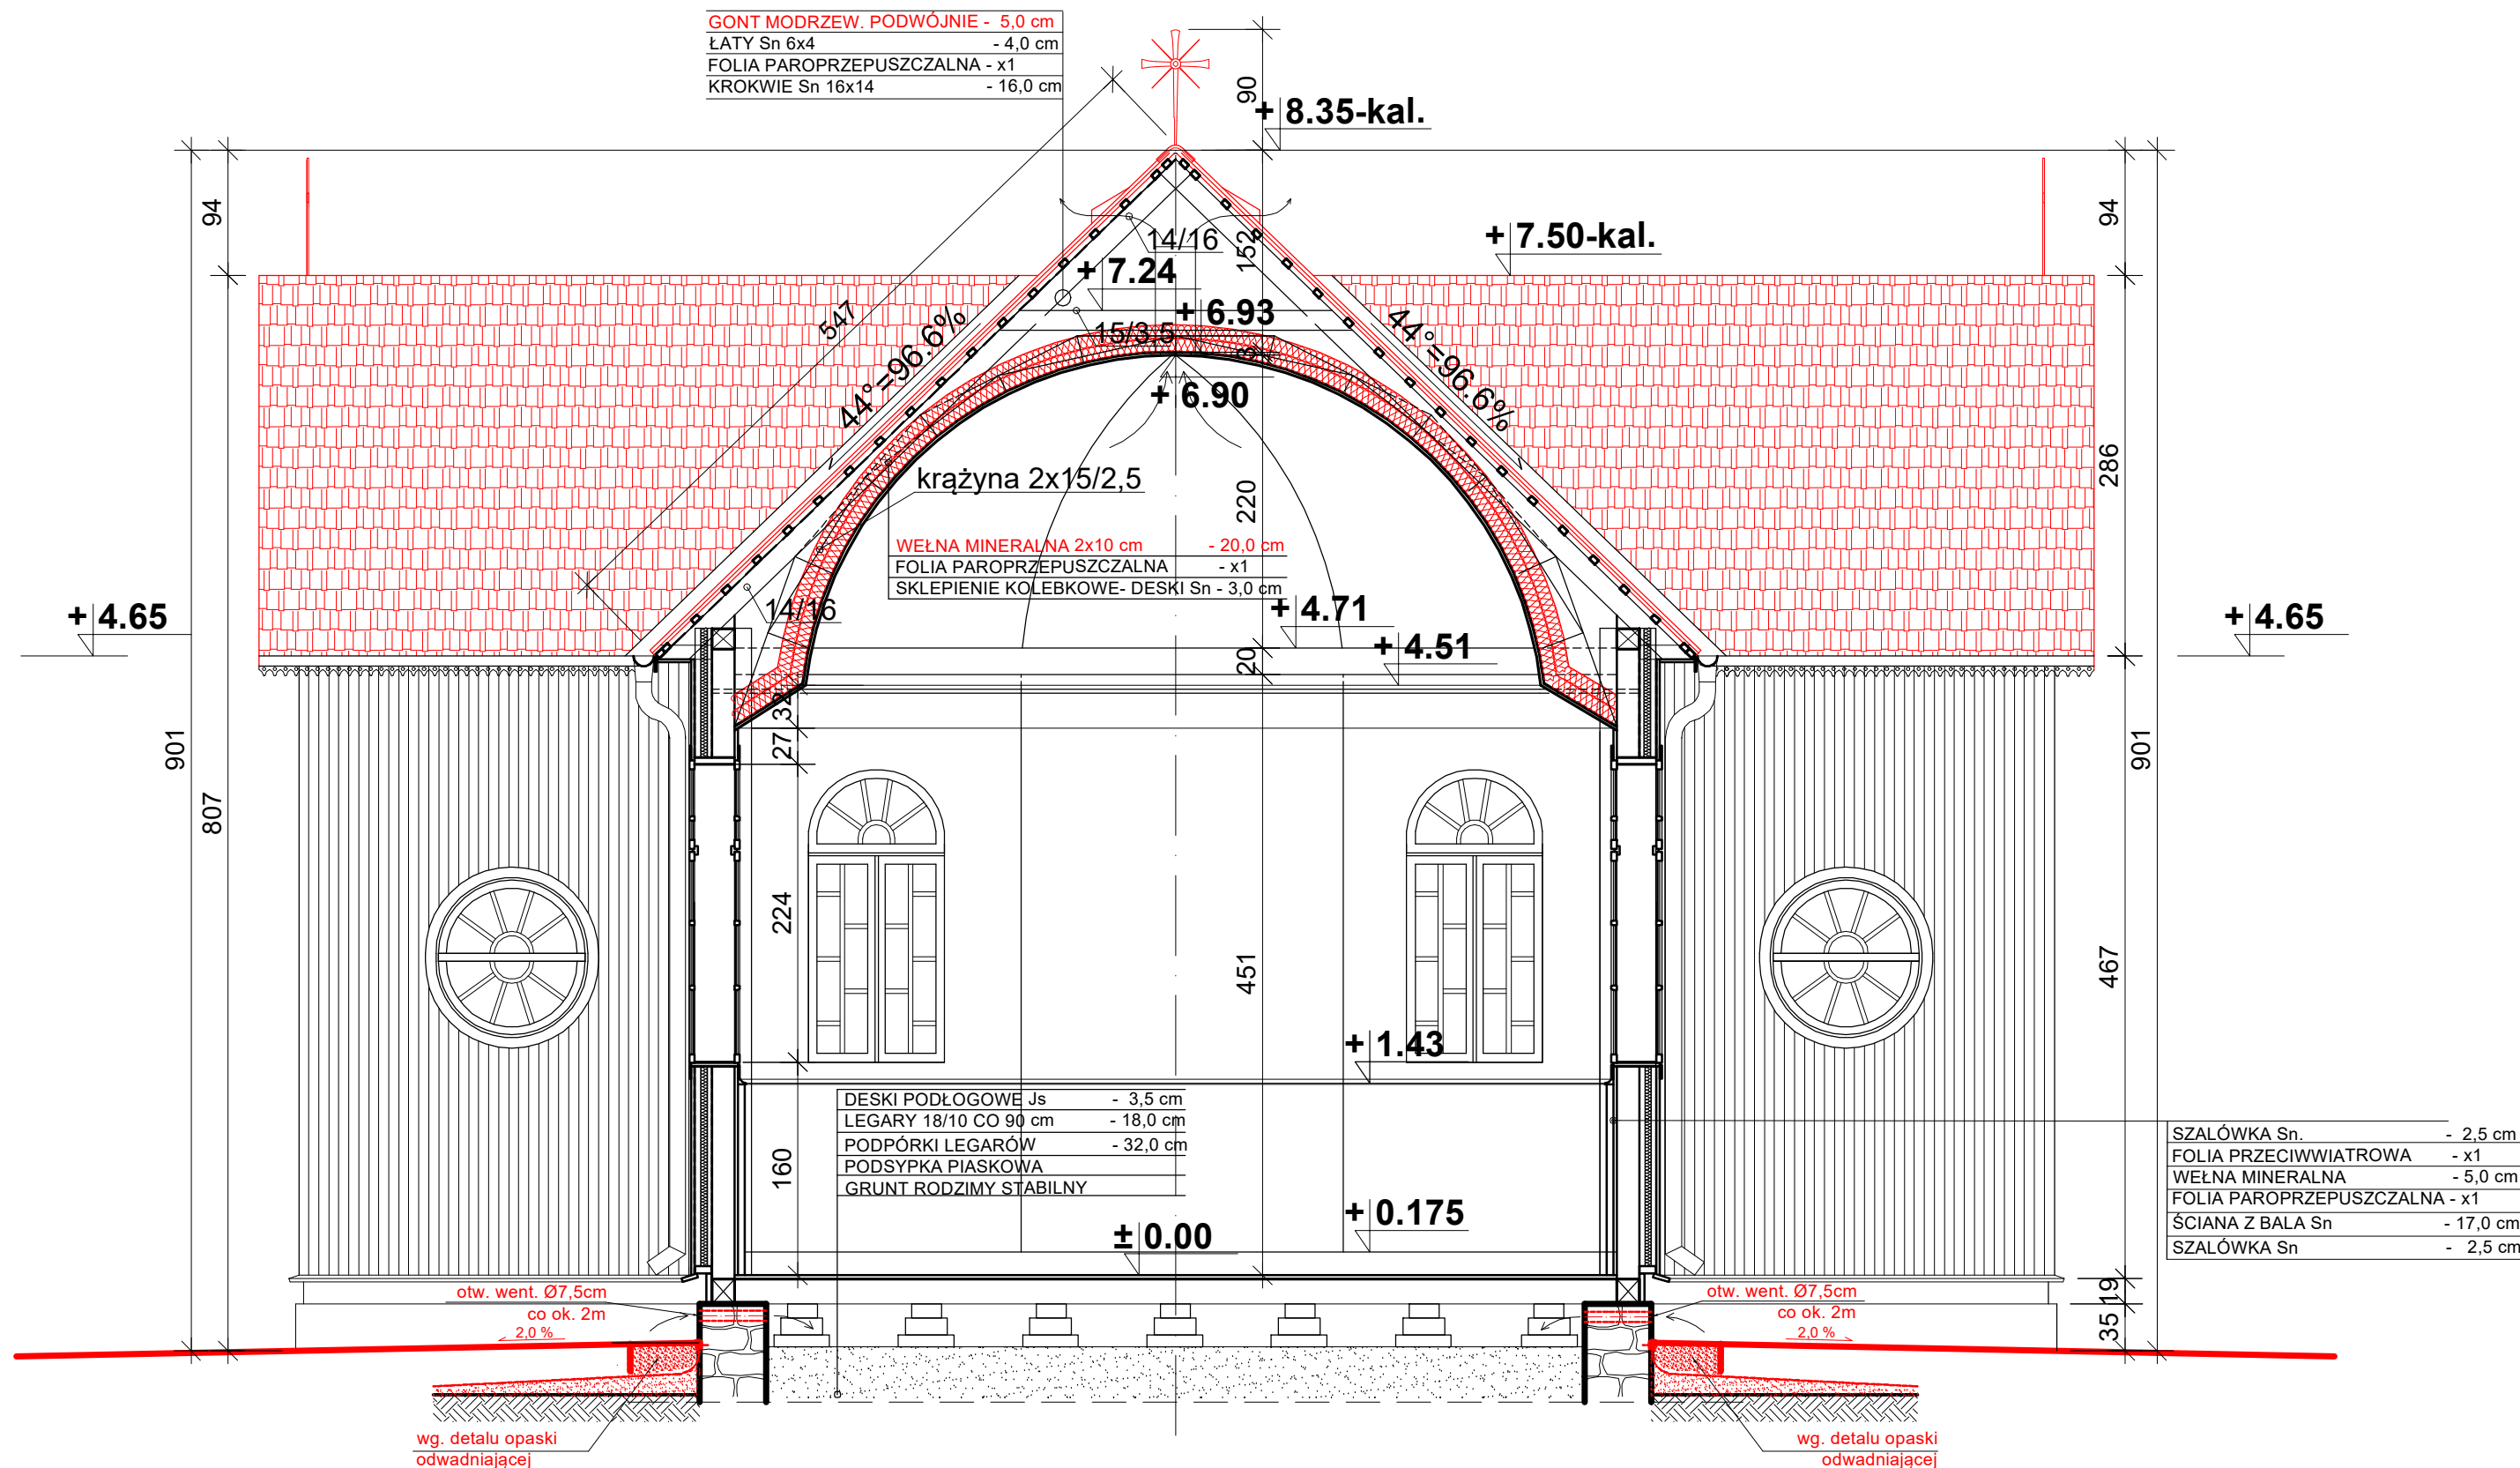

UWAGA!
ELEMENTY PROJEKTOWANE OZNACZONO
KOLOREM CZERWONYM

PRZEKRÓJ B-B 1:50

PROJEKT BUDOWLANY REMONTU ZABYTKOWEGO ZESPOŁU SAKRALNEGO KOŚCIOŁA PARAFIALNEGO I DZWONNICZY P.W. ŚW. MARII MAGDALENY W MIKASZÓWCE MIKASZÓWKA GM. PŁASKA - DZ. NR 82/3				
NAZWA RYSUNKU		SKALA	NR RYS.	
PRZEKRÓJ B-B		1:50	K5	
IMIĘ I NAZWISKO	SPECJALNOŚĆ	NR UPR.	DATA:	PODPIS
PROJEKTANT ARCH. mgr inż. arch. A. MAKAREWICZ	architektoniczna	BŁ 87/78	30.07.2018	
KONSTRUKTOR mgr inż. M. STACHURSKI	konstrukcyjna	BŁ 118/82	30.07.2018	