


PRZEKRÓJ PIONOWY A-A 1:50

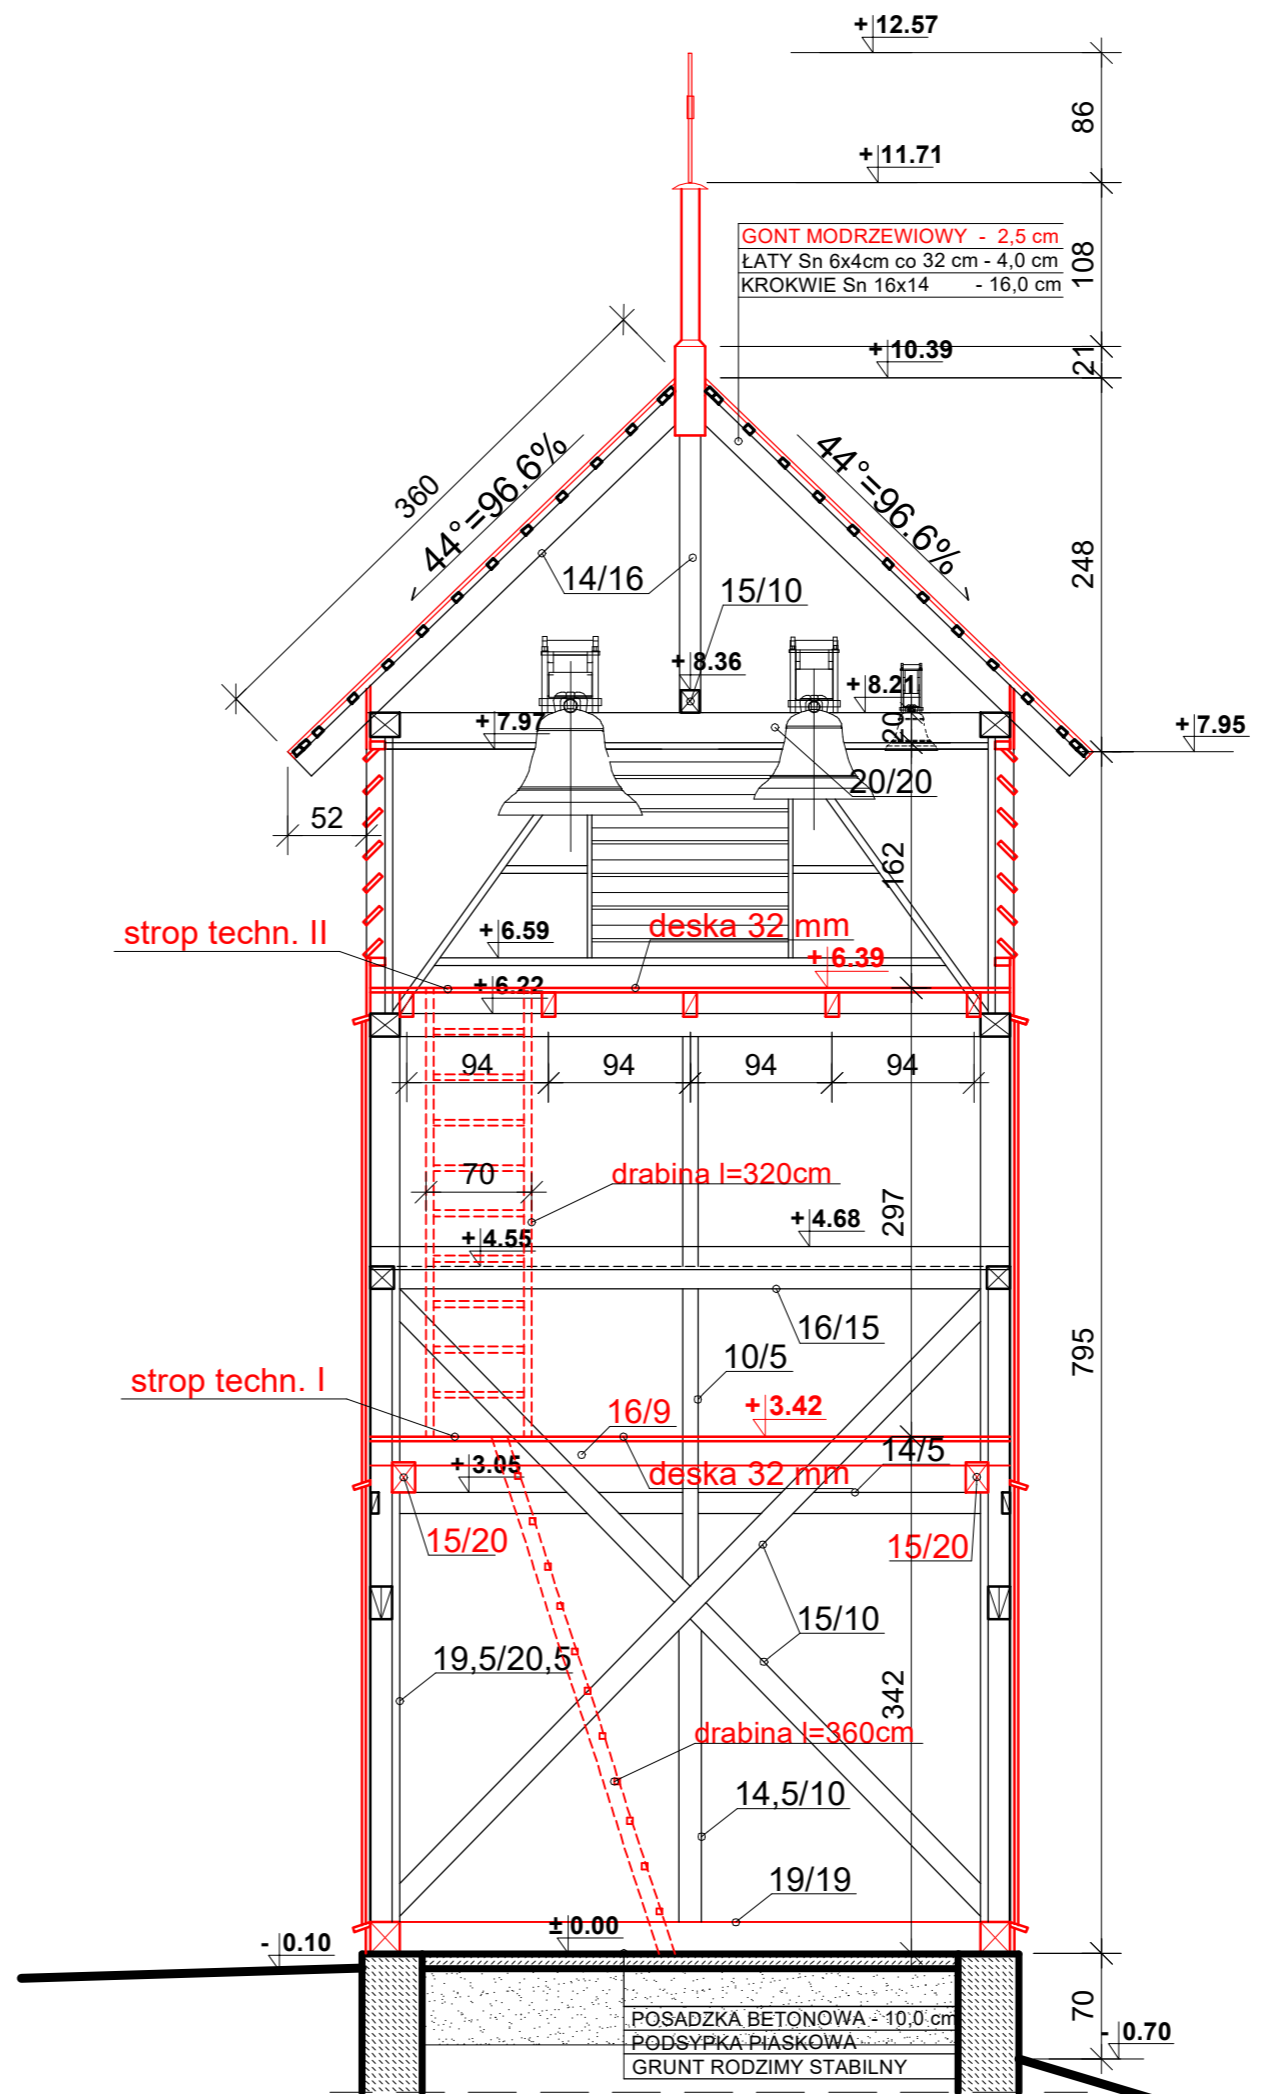

PRZEKRÓJ PIONOWY B-B 1:50

UWAGA!
ELEMENTY PROJEKTOWANE OZNACZONO
KOLOREM CZERWONYM

PROJEKT BUDOWLANY REMONTU ZABYTKOWEGO ZESPOŁU SAKRALNEGO KOŚCIOŁA PARAFIALNEGO I DZWONNICZY P.W. ŚW. MARII MAGDALENY W MIKASZÓWCE MIKASZÓWKA GM. PŁASKA - DZ. NR 82/3			
NAZWA RYSUNKU	SKALA	NR RYS.	
PRZEKRÓJ PIONOWY A-A PRZEKRÓJ PIONOWY B-B	1:50	D2	
IMIĘ I NAZWISKO	SPECJALNOŚĆ	NR UPR.	DATA:
mgr inż. arch. A. MAKAREWICZ	architektoniczna	Bł. 87/78	30.07.2018
KONSTRUKTOR	konstrukcyjna	Bł. 118/82	30.07.2018
mgr inż. M. STACHURSKI			