


Nr arkusza mapy zasadniczej:
225.244.051/053

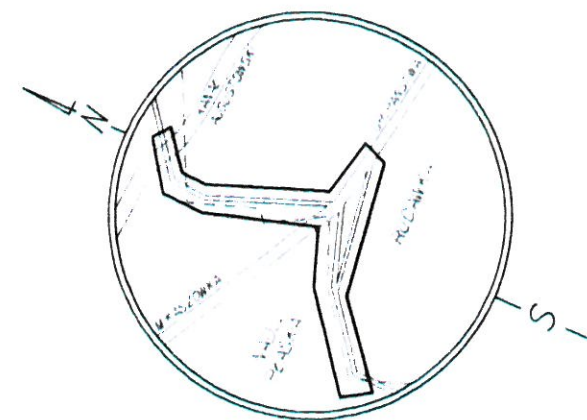

SZKIC ORIENTACYJNY

Wszelkie obiekty budowlane podlegają wytyczeniu przez jednostkę wykonawstwa geodezyjnego lub osoby fizyczne posiadające zezwolenie na wykonywanie robót geodezyjnych.

Nie wyklucza się istnienia w terenie innych nie wskazanych na niniejszej mapie urządzeń podziemnych, które nie były zgłoszone do Inwentaryzacji powykonawczej zgodnie z art. 27 ustawy z dnia 17 maja 1989 r. "Prawo geodezyjne i kartograficzne" (Dz. U. Nr 30, poz. 163)

MAPA SYTUACYJNO - WYSOKOŚCIOWA SKALA 1:1000

(DO CELOW PROJEKTOWYCH)

Niniejszy wtórnik sporządzono na podstawie istniejących materiałów stanowiących zasób środków
oraz pomiaru uzupełniającego z roku 2007.

Witórnik aktualny na dzień 6.12.2007 w zakresie syt. - wys. w obszarze zakreślonym linią

L.ks.rob.8059/188/2007 KERG 1056-7/2007

Wykonawca	Geodeta: RYSZARD MYSZCZYŃSKI		Biurow Usług Geodezyjnych i Kartograficznych "ON-RY" GEODETA UPRAWNIONY nr 8059
	Data	Imię i nazwisko	Ryszard Myszczyński 16-500 Sosny, ul. Piłsudskiego 31A, str. 102/107 tel./fax 516 23 70, tel. kom. 0-502/59575 IFGON 790124405 NIP 844-000-00-99
Kierownik roboty	6.12.2007	Ryszard Myszczyński	

Wtórnik mapy znajdującej się w ewidencji Powiatowego Ośrodka Dokumentacji Geodezyjnej i Kartograficznej Starostwa Powiatowego w Augustowie.

Nr. ewidency jny wtórnik

Nr. ks. ewid. mater. geodez.

Wtórnik wydano dn.

Inspektor Ośrodka Dokumentacji

STAROSTA AUGUSTOWSKI
Ośrodek Dokumentacji Gdańszczyzny i Kariograficzny

W obszarze opracowania leżą:

- dokumenty aktualnych i historycznych znaczników
- Dokumenty z tematu urbanistycznego, przybliżające do
- zasobie powiatowego w dniu **11.12.2007**
- i znajdowanie w nich **1056 2007**

Ministerstwo może być, do celów przekazywania

Przekazywanie, obywateli, wyrażenie i uwzględnienie potrzeb, które nie

budować, podlegają, wyrażenie i uwzględnienie potrzeb, które nie

przez jednostki opartym, do włączenia, tym, gdzie zostały

11.12.2007

Augusta w dniu 11.12.2007

ZEB Dystrybucja Sp. z o.o.
Zakład Sieci Białystok Teren
15-950 Białystok, ul. Elektryczna 13
Bank Pekao SA II Oddział w Białymstoku
21 1240 2890 1111 0010 1239 2468
Nr identyfikacyjny 7010049738

tyfikacyjny 7010049738
Projekt sędzi telekomunikacyjny
N. o. R. 1.0 i 1.1
uzgodniono 09.05.2008

09.05.2008
ZEB Dystrybucja Sp. z o.o.
Zakład Sieci Białystok Teren
INSPEKTOR NADZORU

Wiesława Burchajska
Upr. bud. BL/48/86 265/89

STAROSTA AUGUSTOWSKI

Np. podziałowe art. 28 ust. 1 ustawy z dnia 17 maja 1999 r. - Prawo gospodyczne i kaducyjne (Dz. U. z 2000 r. Nr 100, poz. 1056 i Nr 120, poz. 1268) uzgodnienie usytuowanie projektowanych zabudowań terenu

sied telekomunikacyjnej

(wyszczególnienie uzgodnionych sieci uzbrojenia terenu)

Uzgodniono usytuowanie sieci uzbrojenia terenu pod kątem uszczelnienia i geologicznej inwentaryzacji powykonawczej przez jednostki upoważnione do wykonywania prac geodzyjnych.
W razie niezgodności realizacji sieci uzbrojenia terenu z uzgodnionym projektem inwestor zobowiązany jest przedłożyć dane z wynikami pomiarów powykonawczych właściwemu organowi administracji architektoniczno-budowlanej.

Uzgodnienie użytkowania projektowanych sieci uzbrojenia terenu zachowuje ważność przez okres 3 lat od dnia wydania opinii. W sprawie uzgodnienia użytkowania projektowanych sieci uzbrojenia terenu

Uzgodnienie linii ważność w przypadku, o którym mowa w § 13 rozporządzenia Ministra Rozwoju, Regionalnego i Budownictwa z dnia 2 kwietnia 2001 r. w sprawie geodezyjnej oceny sieci uzbrojenia terenu oraz zespołów uzgodnienia dokumentacji projektowej (Dz. U. nr 38, poz. 455)

Z up. STAROSTY

mgr inż. Leszek Osyda
(osoba Naczelnik Wydziału Geodezji i Kartografii)
GEODETA POWIAŁOWY
(osoba odpowiedzialna za teren, miarę, obmiar, podpisywanie i prowadzenie zespołu)

TELEKOMUNIKACJA POLSKA S.A.
Obszar Pionu Sieci
Dział Zarządzania Zasobami Sieci
Al. M. J. Piłsudskiego 63A, 10-449 Olsztyn

Urgodnienie nr 24905











Sumački du. 31.03.08v
Datum: mlk 1-2.


Teresa Wołkiewicz

With

Dział Zarządzania Zasobami Sie

LEGENDA

- | | |
|---|---|
|  | Granica pasa drogowego |
|  | Nawierzchnia bitumiczna |
|  | Pobocze żwirowe |
|  | Istniejąca sieć telekomunikacyjna |
|  | Istniejąca sieć telekomunikacyjna do likwidacji |
|  | projektowana sieć telekomunikacyjna |
|  | Istniejąca sieć wodociągowa |
|  | Istniejąca sieć energetyczna |
|  | Istniejąca napowietrzna linia energetyczna |
|  | Istniejący przepust |

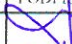PROJEKTOWANIE I NADZORY RENATA STANKIEWICZ 16-400 SŁUJAKI, UL. ELCKA 23			
OBIEKT ADRES	PRZEBUDOWA DROGI GMINNEJ-msc. RADAWKA dz.nr geod.nr. 243/3, R. 653, 652		DATA
PROJEKTANT	NUMER UPRAWNIENI		PODPIS
Branża drogowa	inż. RENATA STANKIEWICZ	PDI. 0030 ZOOD 04	
	mgr inż. ANNA TOPOLSKA	-	
Sprawdzający	mgr inż. STANISŁAW NOWIK	SUW - 47 85	
TYTUŁ RYS.	PROJEKT ZAGOSPODAROWANIA TERENU	SKALA 1:1000	inż. Renata Stankiewicz Unia Regionalna

ini, Dariusz Mocarski.

Uprawnienia budowlane do projektowania

specjalnościach instalacyjnych w telekomunikacji

Nr ewid. DT-WBT/02430/03/U

Decyzja Prezesa URTIP z 03.03.2003r.