


Rudawka, gm. Płaska
km 0+850 do 1+290

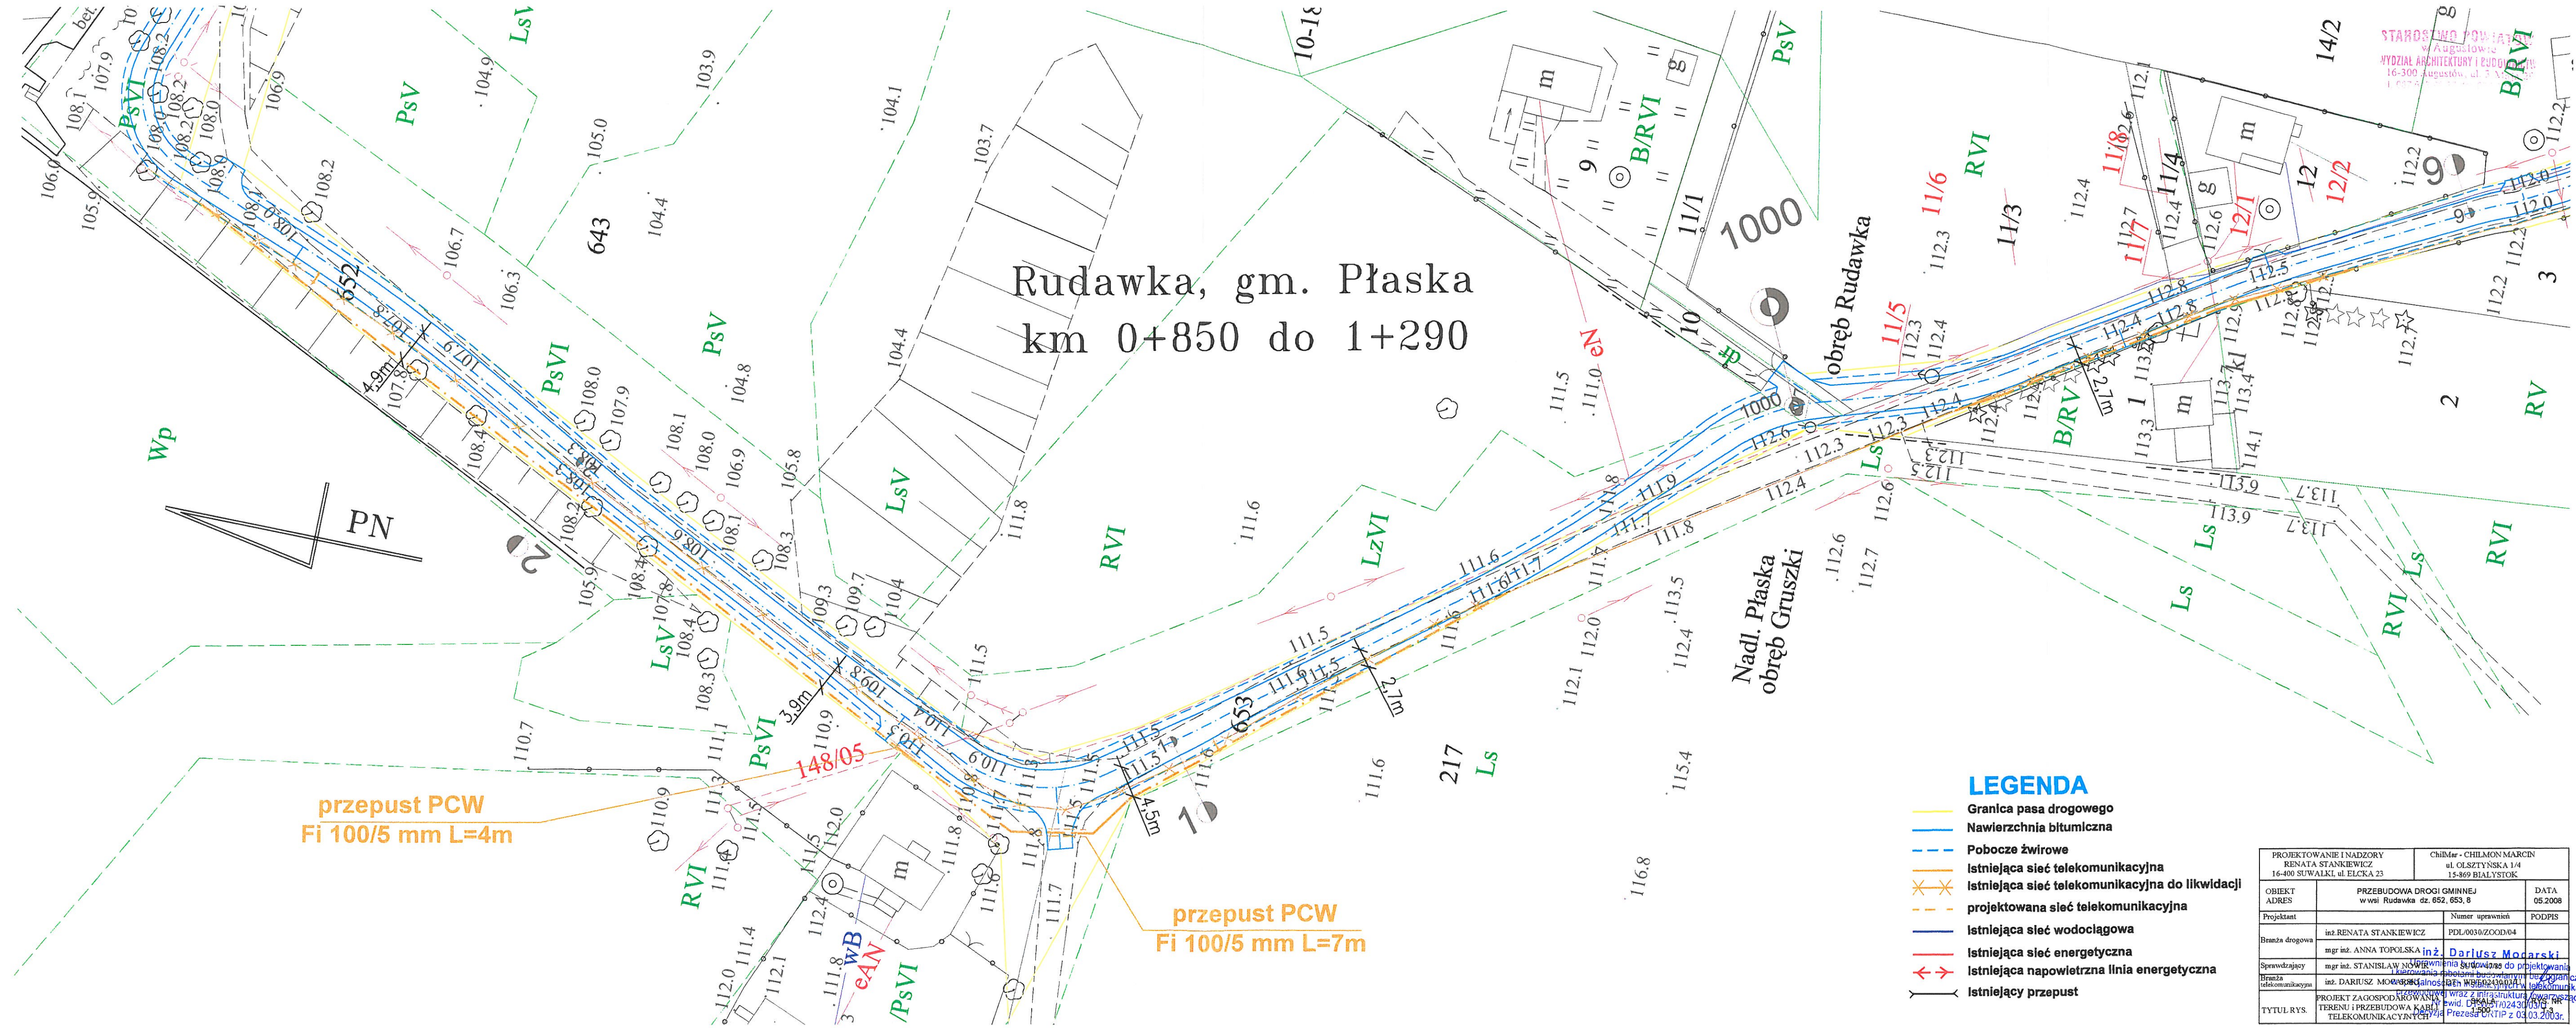

PROJEKTOWANIE I NADZORY RENATA STANKIEWICZ 16-400 SUWAŁKI, ul. ELCKA 23		ChiM-Mar - CHILMON MARCIN ul. GŁOSZYŃSKA 1/4 15-869 BIAŁYSTOK	
OBIĘKAT ADRES	PRZEBUDOWA DROGI GMINNEJ w wsi Rudawka dz. 652, 653, 8		DATA 05.2008
Projektant			Numer uprawnień PODPIS
Branża drogowa	inż.RENATA STANKIEWICZ		PDL/0030/ZOOD/04
Sprawdzający	mgr inż. ANNA TOPOLSKA		
Branża telekomunikacyjna	mgr inż. STANISŁAW NOGALA		
