


KONCEPCJA SKALA 1:1000
PRZEBUDOWA DROGI GMINNEJ NR 102686B W MSC. PŁASKA GMINA PŁASKA

MAPA DO CELÓW PROJEKTOWYCH	
Oznaczenie kancelaryjne zgłoszenia pracy geodzyjnej	L. ks. rob. 293/2017 Id. zgłoszenia prac: GK.6940.797.2017
OBIEKT	dzielnica nr 36/1
Jednostka ewidencyjna	200108_2
Identyfikator nazwa	PŁASKA
Otręb ewidencyjny	0005
Identyfikator nazwa	Mikaszówka
SKALA MAPY	1: 1000
Nazwa układu współrzędnych	2000/24
Oznaczenie granic obszaru, który był przedmiotem aktualizacji	Kronsztaedt 86
Służebności gruntowe mające wpływ na zagospodarowanie gruntów, zlokalizowanych w granicach projektowanej inwestycji	Nie stwierdzono
Kontur użytku gruntowego, który nie jest ujawniony w bazie danych ewidencyjnych gruntów i budynków	użytki lasem zielonym - z masy ewidencyjnej użytki lasem ciemnym - porzeczka w terenie
Mapa aktualna na dzień:	07.07.2017r.
Arkusze mapy zasadniczej:	8.210.15.01.2, 8.210.15.01.3, 8.210.15.01.4
Nie wykazuje się istnienia w terenie innych urządzeń podziemnych, które nie były zgłoszone do inwentaryzacji powykonawczej	
Przedsiębiorstwo GEO-TRANS Dariusz Tomkiewicz 16-300 Augustów, ul. 3-go Maja 56 NIP 846-100-81-54 REGON 790183885 tel. 087 643 54 92	
GEODETA UPRAWNIOWY Dariusz Tomkiewicz 1007.2017r. 1007. r. 13.168 Inżynier geodeta, w uprawnień określonych i podlega geodezyjnym który opracował mapę	

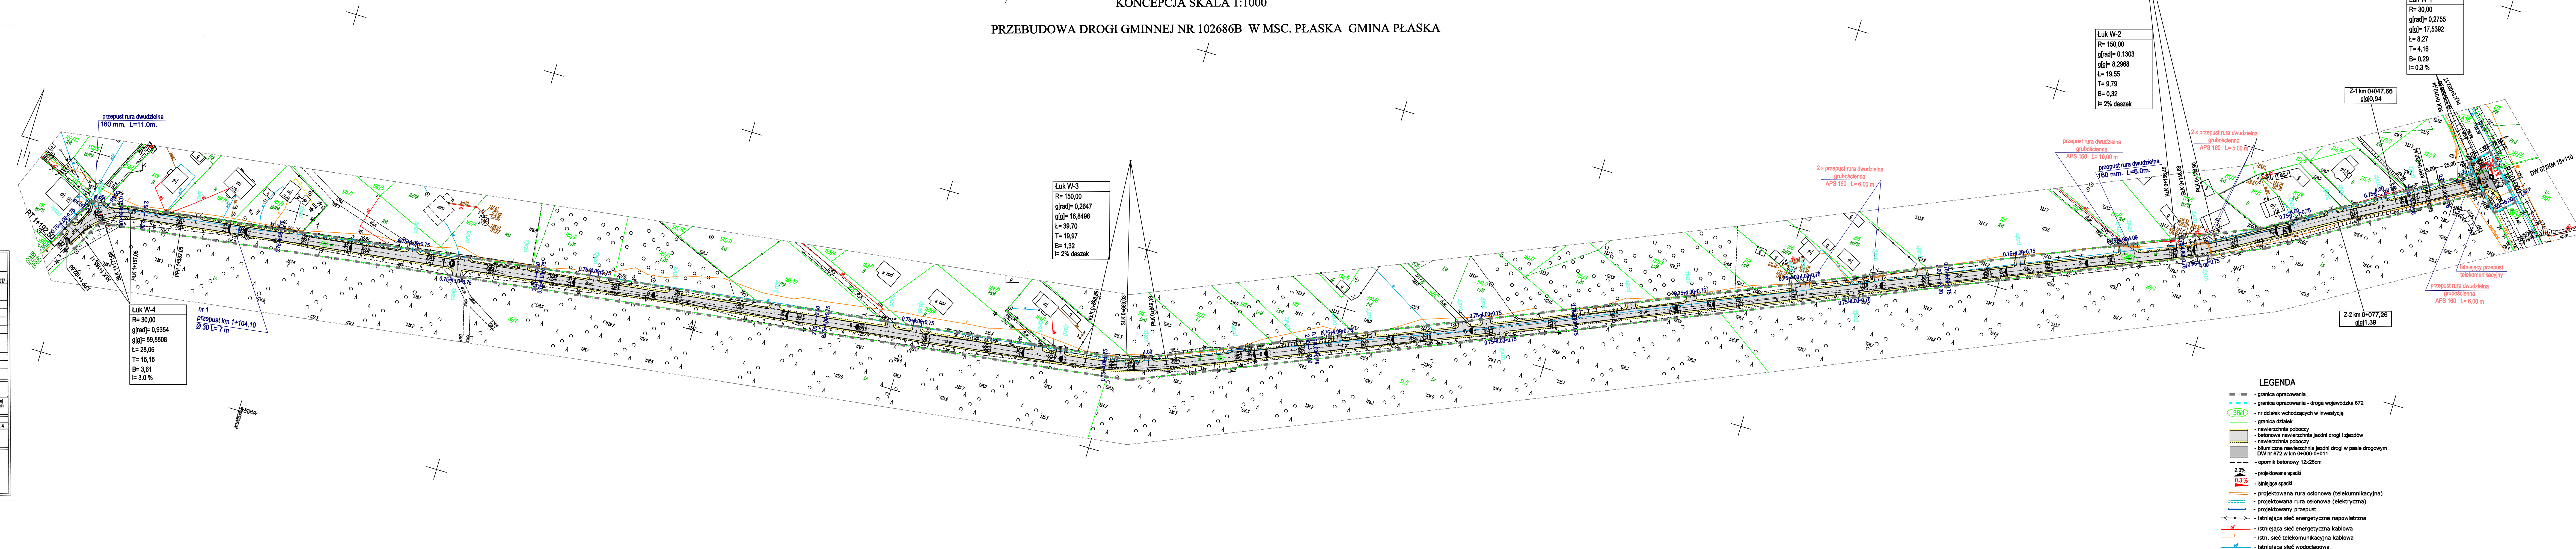

LEGENDA

- granica opracowania
- granica opracowania - droga wojewódzka 672
- nr działek wchodzących w inwestycję
- granica działek
- nawierzchnia poboczy
- betonowa nawierzchnia jezdni drogi i zjazdów
- nawierzchnia poboczy
- bitumiczna nawierzchnia jezdni drogi w pasie drogowym DW nr 672 w km 0+000-0+011
- opornik betonowy 12x25cm
- projektowane spadki
- istniejące spadki
- projektowana rura osłonowa (telekomunikacyjna)
- projektowana rura osłonowa (elektryczna)
- projektowany przepust
- istniejąca sieć energetyczna napowietrzna
- istniejąca sieć energetyczna kablowa
- istn. sieć telekomunikacyjna kablowa
- istniejąca sieć wodociągowa